


STATUTÁRNÍ MĚSTO LIBEREC
MĚSTSKÝ OBVOD LIBEREC - VRATISLAVICE NAD NISOU

zveřejňuje podle zákona č. 128/2000 sb., o obcích záměr na:

PRONÁJEM NEBYTOVÝCH PROSTOR
 K.Ú. VRATISLAVICE NAD NISOU

v rozestavěné budově „Multifunkční návštěvní, vzdělávací a kulturní zařízení“ na p.p.č. 1348/2, 1348/3, 1348/5, 1348/6, 1348/7, 1348/8, 1349 a 1347 v ul. Nad Školou, Liberci 30

celková výměra	: 249,1 m ²	
místnosti	: 1.PP - č. 0.11 – kuchyň	52,50 m ²
	č. 0.12 – restaurace	90,45 m ²
	č. 0.13 – bar	23,60 m ²
	č. 0.14 – zázemí baru	5,10 m ²
	č. 0.15 – výtah – jídlo	1,10 m ²
	č. 0.37 – sklad	9,35 m ²
	č. 0.38 – sklad	2,30 m ²
	1.NP – č. 1.02 – nápojový bar	23,00 m ²
	č. 1.19 – přípravná	9,40 m ²
	2.NP - č. 2.02 – nápojový bar	22,90 m ²
	č. 2.19 – přípravná	9,40 m ²
účel	: zřízení a provozování kavárny nebo restaurace	
pronájem	: od 1.10.2010	
oblast	: ul. Nad Školou	

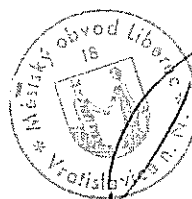

Lukáš P o h a n k a
 starosta Městského obvodu Liberec –
 Vratislavice nad Nisou


Informace případným zájemcům podá technický odbor – p. Pavel Podlipný


Tel.: 482 428 820

Vyvěšeno dne: - 6 -08- 2010

Sejmuto dne: 23 -08- 2010

A. PP

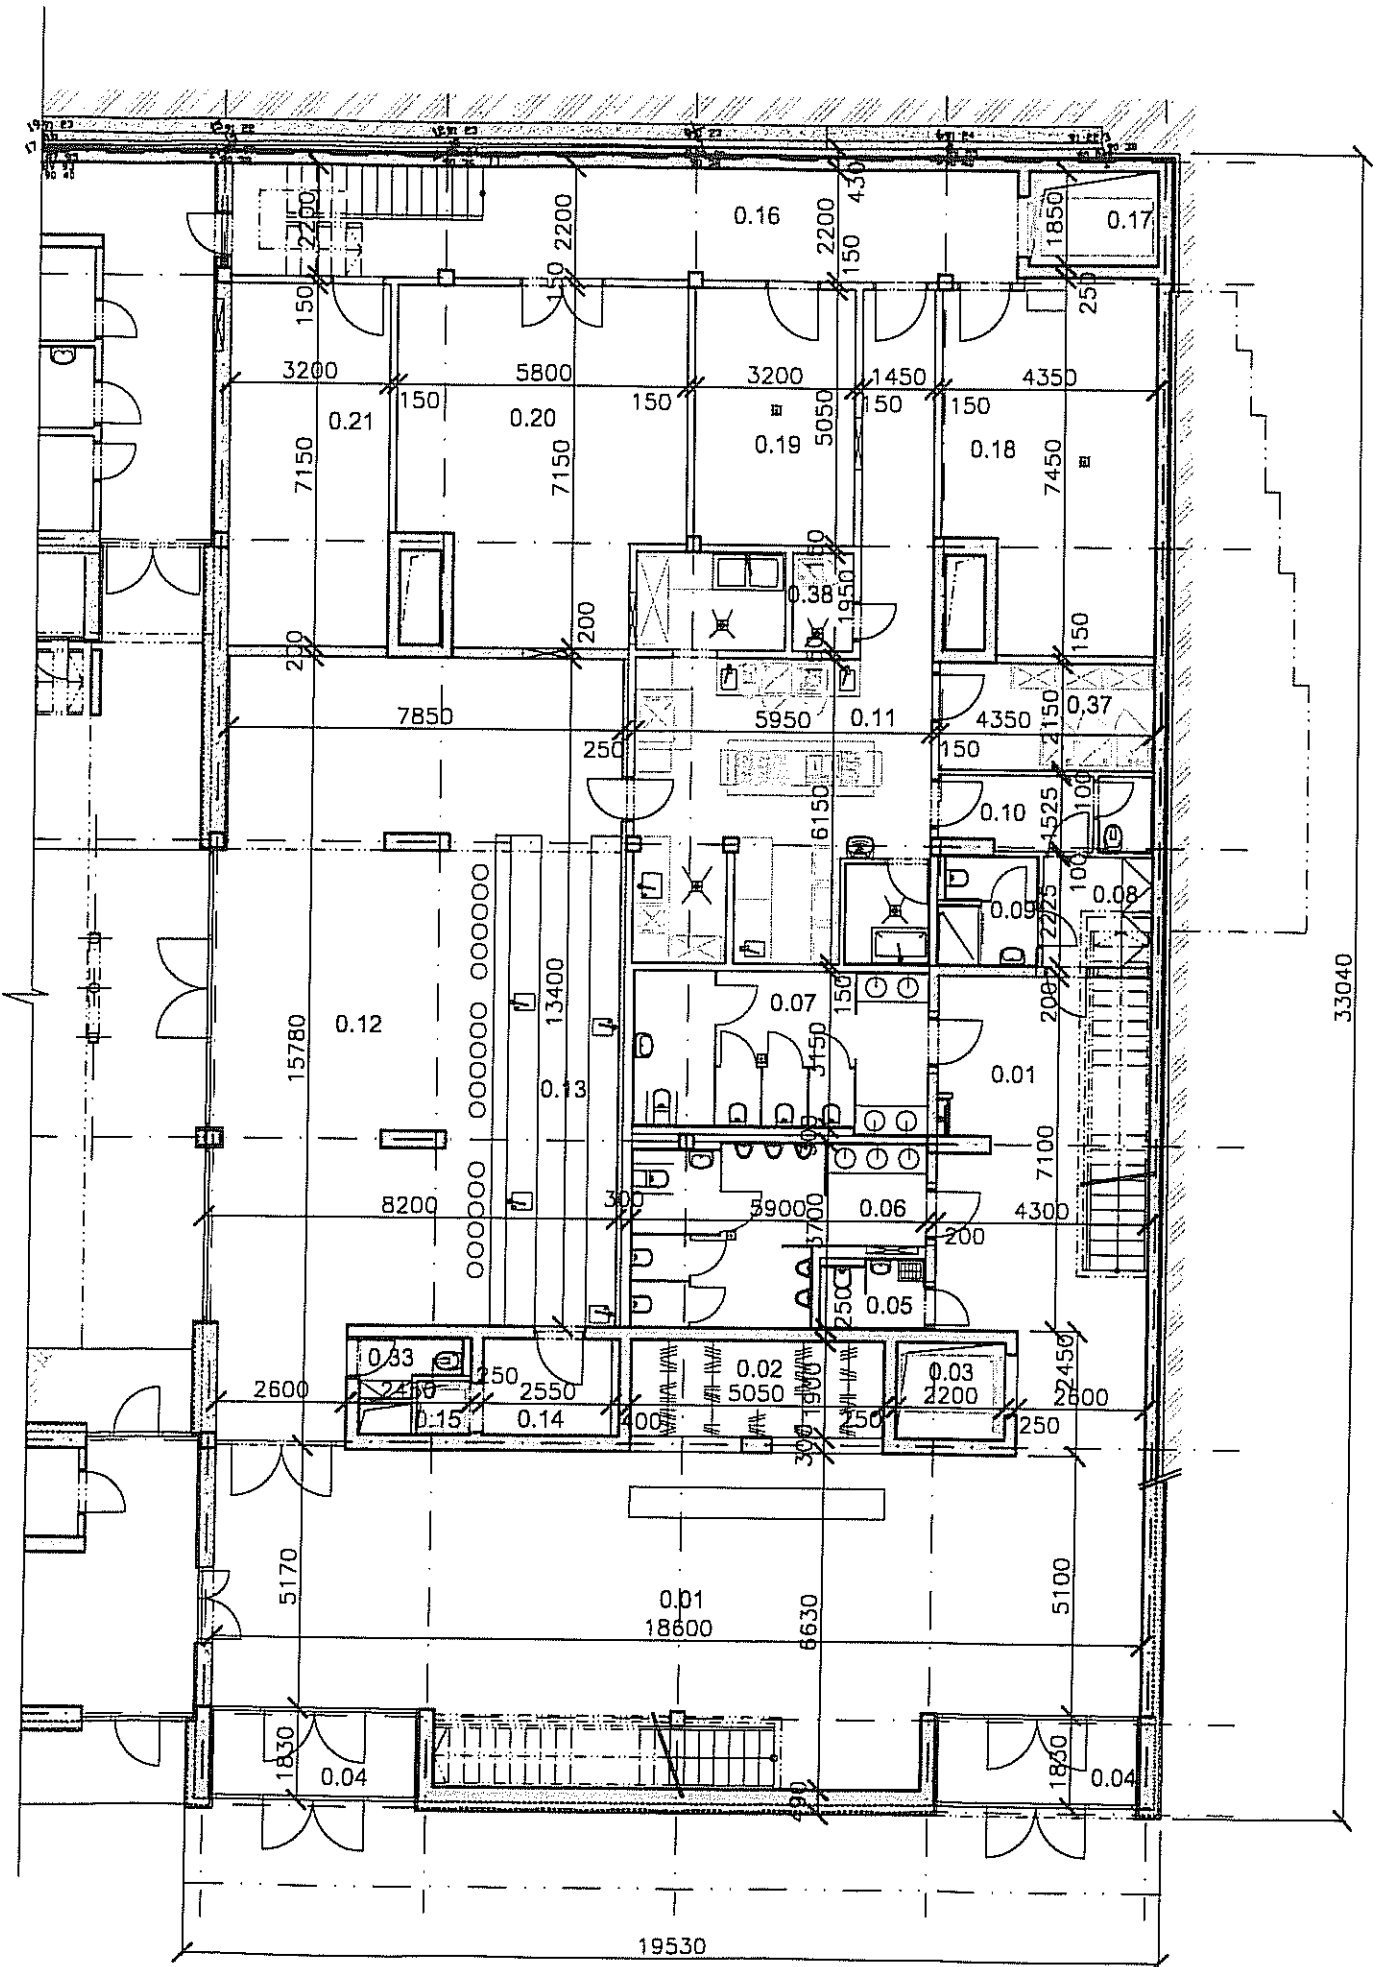

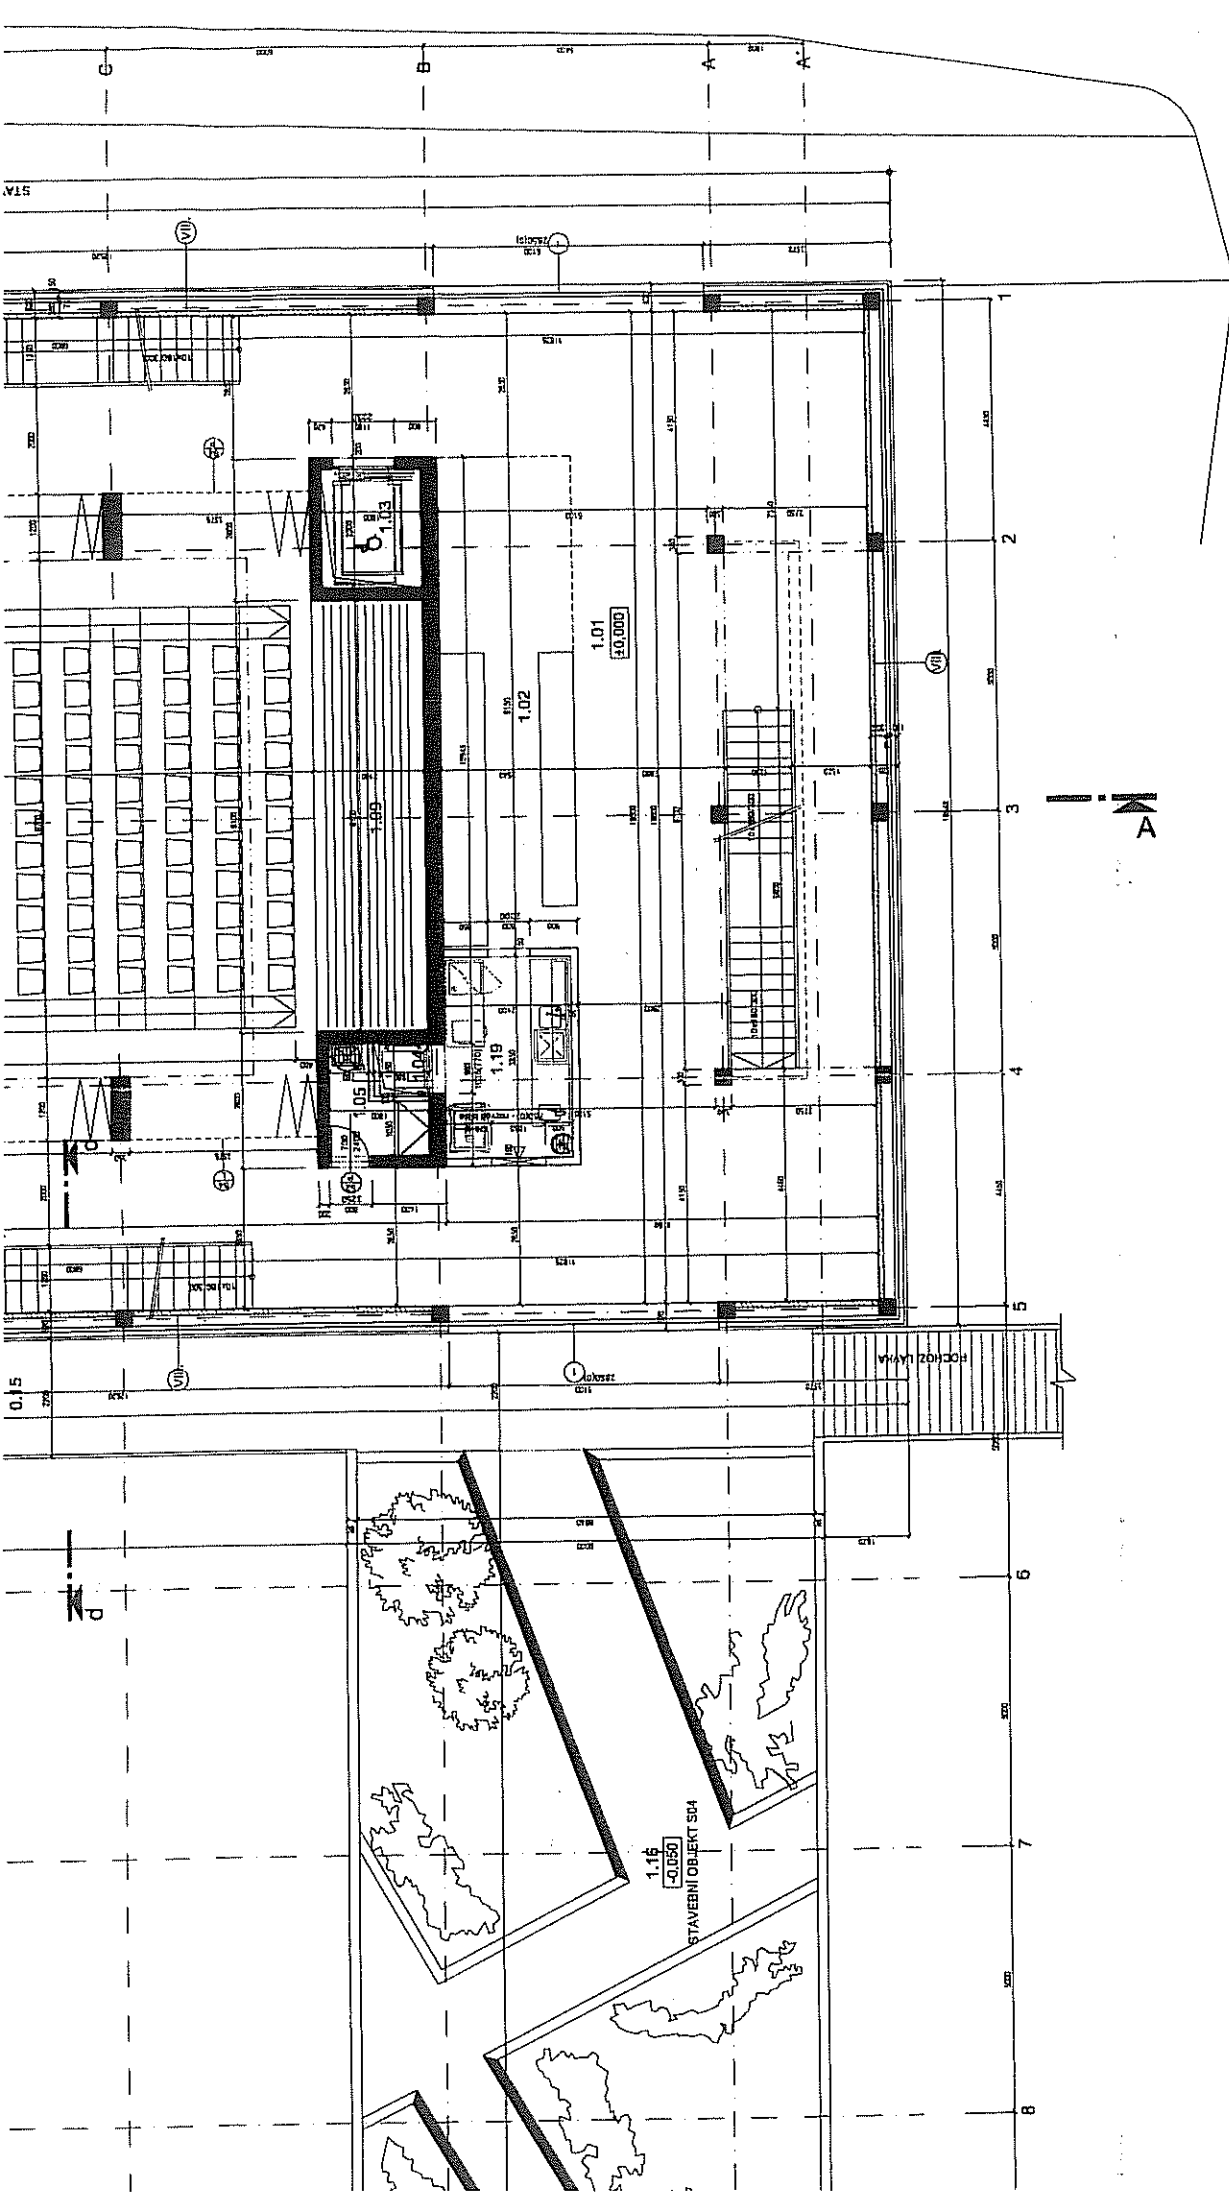

1. NP

