



MAGISTRÁT MĚSTA LIBEREC

Odbor dopravy

Náměstí Dr. E. Beneše 1, 460 59 Liberec 1

Čj.: MML094744/19-OD/Oh
CJ MML 100134/19
VYŘIZUJE: Ohnsorgová
TEL.: 485 243 838

V Liberci dne 03.05.2019

VEŘEJNÁ VYHLÁŠKA

Návrh úpravy silničního provozu

Magistrát města Liberec, odbor dopravy, podle ustanovení § 124, odst. 6 zákona č. 361/2000 Sb., o provozu na pozemních komunikacích a o změnách některých zákonů (zákon o silničním provozu), ve znění pozdějších předpisů (dále jen „zákon o silničním provozu“), příslušný správní úřad na úseku silnic II. a III. třídy, místních komunikací a veřejně přístupných účelových komunikací v obvodu rozšířené působnosti statutárního města Liberec v souladu s § 172, odst. 1 zákona č. 500/2004 Sb., správní řád, ve znění pozdějších předpisů (dále jen „správní řád“),

zveřejňuje návrh stanovení místní úpravy provozu,

dle ust. § 77, odst. 1, písm. c), odst. 5 zákona o silničním provozu, která spočívá v umístění

dopravní značky: IP 12 „Vyhrazené parkoviště“ s uvedením registrační značky 4L5 7507

v místě: v ul. Dlážděná v blízkosti objektu č. p. 1417, k.ú. Vratislavice nad Nisou

V souladu s ust. § 172, odst. 4 a 5 správního řádu **vyzýváme** oprávněné osoby k podání připomínky nebo námítky k tomuto návrhu opatření, v termínu do **30 dnů ode dne zveřejnění**.

Odůvodnění:

Obrázkem žádosti o umístění dopravní značky, bylo Úřadem Městského obvodu Liberec – Vratislavice nad Nisou vydáno rozhodnutí na povolení zvláštního užívání, spočívající ve zřízení vyhrazeného stání imobilní osobě v ul. Dlážděná v blízkosti objektu č. p. 1417, k.ú. Vratislavice nad Nisou. Magistrát města Liberec, odbor dopravy, oddělení silniční a dopravní, předkládá v souladu s ust. § 172, odst. 1 správní řád návrh úpravy silničního provozu k umístění výše uvedeného dopravního značení.


Vlastníci nemovitostí, jejichž práva, povinnosti nebo zájmy související s výkonem vlastnického práva mohou být opatřením obecné povahy přímo dotčeny, mohou podat písemné odůvodněné námítky, ostatní osoby, jejichž práva, povinnosti nebo zájmy mohou být dotčeny, mohou uplatnit písemné připomínky v termínu do 30 dnů ode dne zveřejnění.

Návrh úpravy silničního provozu je vyvěšen na dobu 15 dnů.

Ing. Pavel Rychetský
vedoucí odboru dopravy

Úřad městského obvodu Liberec - Vratislavice n. N.	Odbor
Doslo - 6 .05. 2019	Zpracov.
129_0200 / 2019	Ukl. zpr.
	d

PARCUISTĚ ZA
DOMEH. EP. 1417

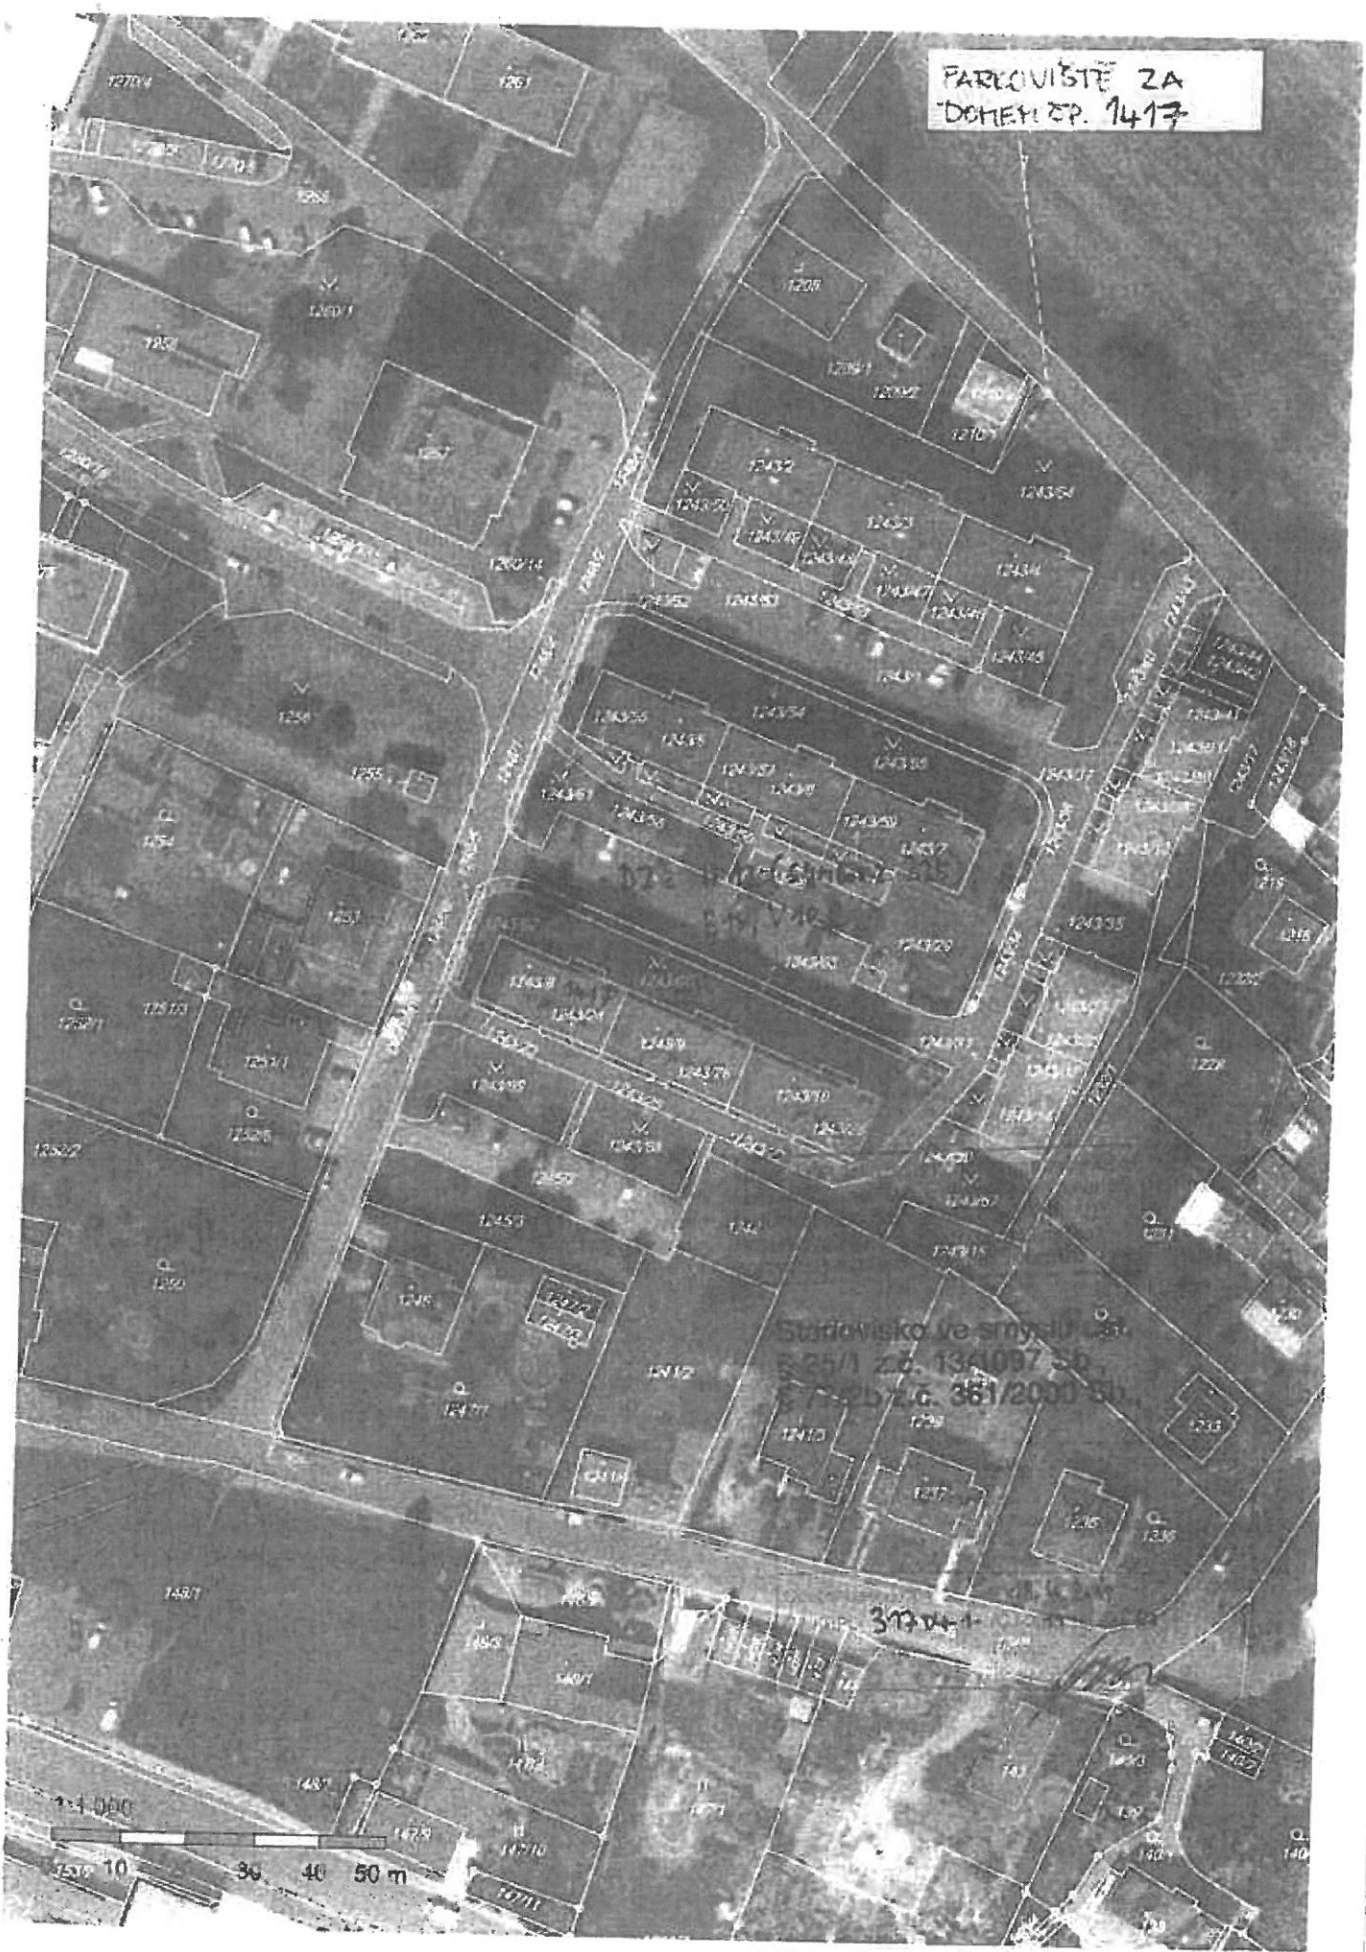

Středisko ve smyslu čl. 5 odst. 2b. 134/1997 Sb. 27.2.2016. 381/2000 Sb.

31704