



MAGISTRÁT MĚSTA LIBEREC

Odbor dopravy

Náměstí Dr. E. Beneše 1, 460 59 Liberec 1

Čj.: MML173261/20-OD/Fri
CJ MML 176319/20
VYŘIZUJE: Jana Fričová
TEL.: 485 243 859

V Liberci dne 10.09.2020

VEŘEJNÁ VYHLÁŠKA

STANOVENÍ PŘECHODNÉ ÚPRAVY PROVOZU NA POZEMNÍ KOMUNIKACI

Magistrát města Liberec, odbor dopravy (dále jen „Magistrát města Liberec“), podle ust. § 61 zákona č. 361/2000 Sb., o provozu na pozemních komunikacích a o změnách některých zákonů (zákon o silničním provozu), ve znění pozdějších předpisů (dále jen „zákon o silničním provozu“), po projednání návrhu stanovení přechodné úpravy provozu na místní komunikaci / silnici s dotčenými orgány (v souladu s ust. § 77, odst. 3 zákona o silničním provozu) jako příslušný správní úřad podle ust. § 124, odst. 6 zákona o silničním provozu, za použití ust. § 171 a 173 zákona č. 500/2004 Sb., správní řád, ve znění pozdějších předpisů (dále jen „správní řád“), podle ust. § 77, odst. 1, písm. c) zákona o silničním provozu

stanoví přechodnou úpravu provozu na místní komunikaci ve Vratislavicích nad Nisou – ul. Kozácká (dále jen „pozemní komunikace“), v rámci realizace plynové přípojky k objektu na p.p.č 2157 v k.ú. Vratislavice nad Nisou, v rozsahu podle přílohy

na návrh fyzické osoby, kterou je subjekt:

Vendula Pytlounová, nar. 1983, Humpolecká č.p. 1886/26, 140 00 Praha 4-Krč, (dále jen „navrhovatel“)

v termínu:

od 15.9.2020 do 18.9.2020

nebo v termínu uvedeném v rozhodnutí (bude-li odlišné), vydaném Úřadem městského obvodu Liberec Vratislavice nad Nisou, kterým bylo (bude) povoleno zvláštní užívání a uzavírka pozemní komunikace.

Podmínky:

1. Dopravní značení bude provedeno a umístěno podle vyjádření dotčeného orgánu, kterým je Policie České republiky, Krajské ředitelství policie Libereckého kraje, Územní odbor Liberec, dopravní inspektorát, ze dne 7.9.2020, pod č.j. KRPL-75171-1/ČJ-2020-180506-02 tímto orgánem schváleného návrhu dopravního značení (viz příloha).
2. Budou respektovány požadavky na úpravu provozu na pozemních komunikacích podle zákona o silničním provozu, vyhlášky Ministerstva dopravy č. 294/2015 Sb., kterou se provádějí pravidla provozu na pozemních komunikacích, v platném znění, technické podmínky TP 66 „Zásady pro označování pracovních míst na pozemních komunikacích“.
3. Dopravní značky musí svými rozměry, barvami a technickými požadavky odpovídat zvláštním technickým předpisům, především ČSN 01 8020, ČSN 36 560-1-1 a ČSN 73 6021 (ust. § 62, odst. 6 zákona o silničním provozu).

SEJMUTO DNE:

11-09-2020

Odůvodnění:

Magistrát města Liberec obdržel od navrhovatele dne 07.09.2020 návrh na stanovení přechodné úpravy provozu na pozemní komunikaci, který projednal s dotčenými orgány. Souhlasné vyjádření k navržené přechodné úpravě provozu na pozemní komunikaci vydala Policie České republiky, Krajské ředitelství policie Libereckého kraje, Územní odbor Liberec, dopravní inspektorát, jako dotčený orgán, a to dne 7.9.2020, pod č.j. KRPL-75171-1/ČJ-2020-180506-02.

Podle ust. § 77, odst. 5 zákona o silničním provozu místní a přechodnou úpravu provozu na pozemních komunikacích stanoví příslušný správní orgán opatřením obecné povahy (viz ust. § 171 správního řádu a násl.), jde-li o světelné signály, příkazové a zákazové dopravní značky, dopravní značky upravující přednost a dodatkové tabulky k nim nebo jiné dopravní značky ukládající účastníkovi silničního provozu povinnosti odchylné od obecné úpravy provozu na pozemních komunikacích. Podle ust. § 77, odst. 5 zákona o silničním provozu platí, že jde-li o stanovení přechodné úpravy provozu na pozemních komunikacích, nedoručuje příslušný správní úřad návrh stanovení přechodné úpravy provozu a nevyzývá dotčené osoby k podávání připomínek nebo námitek.

Magistrát města Liberec posoudil návrh a s ohledem na výše uvedené skutečnosti jej shledal důvodným. Proto vydává toto stanovení přechodné úpravy provozu.

Poučení:

Podle ust. § 173, odst. 2 správního řádu proti opatření obecné povahy nelze podat opravný prostředek. Podle § 174, odst. 2 správního řádu lze soulad opatření obecné povahy posoudit v přezkumném řízení. Usnesení o zahájení přezkumného řízení lze vydat do 3 let od účinnosti opatření obecné povahy.

Příloha: schválený návrh umístění dopravního značení

Ing. Pavel Rychetský
vedoucí odboru dopravy

Podle ust. § 173, odst. 1 správního řádu, s odkazem na ust. § 172, odst. 1 správního řádu, bude toto opatření obecné povahy **vyvěšeno na dobu 15 dnů** na úřední desce shora označeného správního orgánu. Podle ust. § 77, odst. 5 zákona o silničním provozu, toto opatření obecné povahy **nabývá účinnosti pátým dnem po vyvěšení.**

Na úřední desce Magistrátu města Liberec vyvěšeno dne:


Na úřední desce dotčených obecních úřadů vyvěšeno dne: **11-09-2020**

Z úřední desky Magistrátu města Liberec sejmuto dne:

Z úřední desky dotčených obecních úřadů sejmuto dne:

MĚSTSKÝ ÚŘAD LIBEREC -
VRATIT PŘÍKAZ NISOU
Tanvaldská 30, 463 11 Liberec 30
IČ 00262978 II

Situace

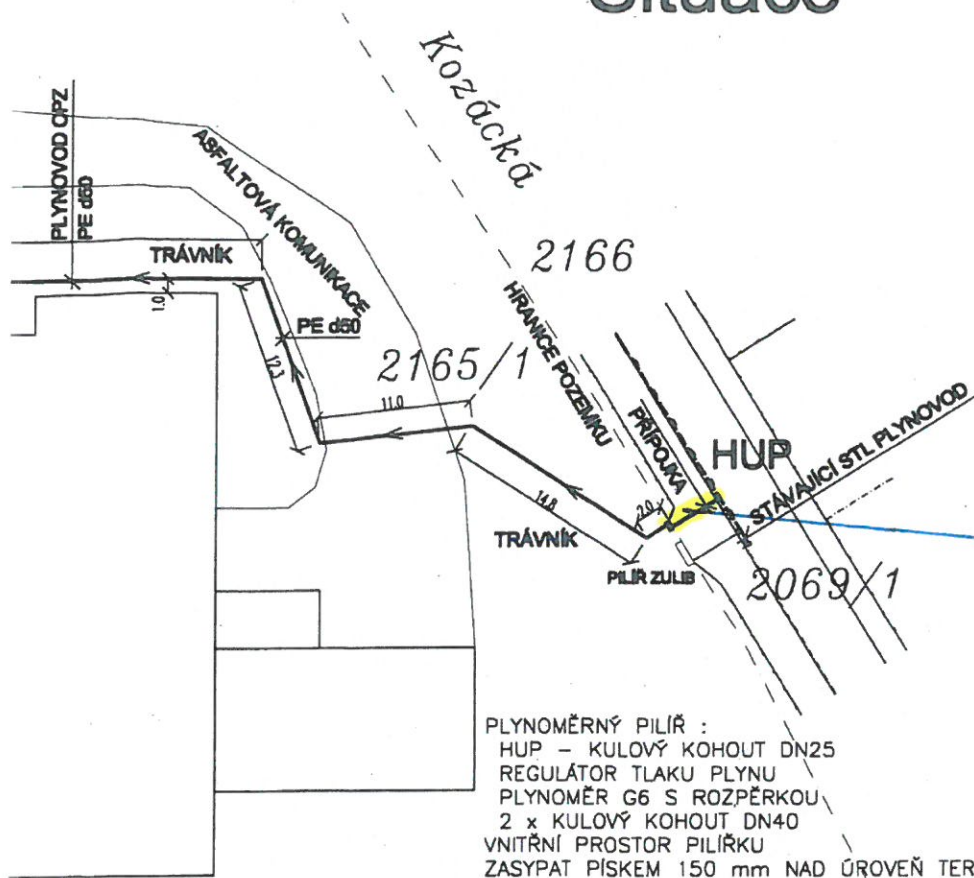

Poznámka

Před zahájením výkopových prací nechá investor vytýčit trasy všech podzemních vedení podél trasy nového plynovodu OPZ. Vytýčení bude potvrzeno ve stavebním deníku. Zemní práce budou prováděny s ohledem na podzemní vedení. Při souběhu a křížení potrubí s jinými vedeními je nutné dodržet ČSN 736006. Minimální vzdálenosti mezi plynovodem a ostatním podzemním vedením budou v souladu s ČSN 736006 :

	při křížení	při souběhu
vodovod	150 mm	500 mm
kanalizace	500 mm	1000 mm
síťové kabely do 10kV v ochr. krytu	100 mm	400 mm

HUP - kulový kohout pro plyn DN25 je umístěn min. 0,6 m nad terénem v ocelové typové skříni vnitřních rozměrů 500/500/250 mm v pilířku na hranici pozemku. Skříň s HUP bude označena "HLAVNÍ UZÁVĚR PLYNU" a "ZÁKAZ KOUŘENÍ A MANIPULACE S OTEVŘENÝM OHNĚM V OKRUHU 1,5 m OD SKŘÍNE". V pilířku bude za HUP umístěn jednoduchý regulátor tlaku plynu a plynoměr G6 se dvěma kulovými kohouty DN25. Plynové potrubí v budově bude vedeno min. 10 mm nad omítkou na konzolách a bude uchyceno třmeny dle ČSN 130825.

Stanovisko ve smyslu ust.
§ 25/1 z.č. 13/1997 Sb.,
§ 77/2b z.č. 361/2000 Sb.,


Police ČR, jakožto dotčený orgán vydávající závazné stanovisko, s-předloženým návrhem souhlasí, neboť odpovídá obecným požadavkům na bezpečnost a plynulost provozu na pozemních komunikacích.

Police ČR, Krajské ředitelství policie
Libereckého kraje
Územní odbor Liberec
Dopravní inspektorát
Pastýřská 3
460 74 Liberec 1

Číslo vyřazení dne: 7.9.2020
Číslo: 75171-1/ČJ-2020-180506-02
Podpis: [Signature]
z r. por. [Signature]

ING. ROMAN CHLÁDEK Humpolecká 108/3, 460 01 Liberec		tel: 485 110 189, 604 207 449 E-mail: energetické.projekty.cz		energetické projekty
PROJEKTANT	Ing. Roman Chládek			
OBJEDVATEL	Pytlounová Vendula Bc., Humpolecká 1886/26, 14000 Praha 4-Křt			
ADRESA	Plynofikace budovy na p.p.č. 2157 k.ú. Vratislavice nad Nisou Liberec			
PROJEKT	plyn	VÝHLED	Situace - domovní plynovod	
PROJEKT PRO PROVEDENÍ STAVBY	MĚŘÍTKO	1: 500	ČÍSLO VÝŘEZU P1	
	datum	10.2019		

VRAŠTANICE NAD MOU, ul. KOTÁČKA, PLYNÁ PŘÍRODA

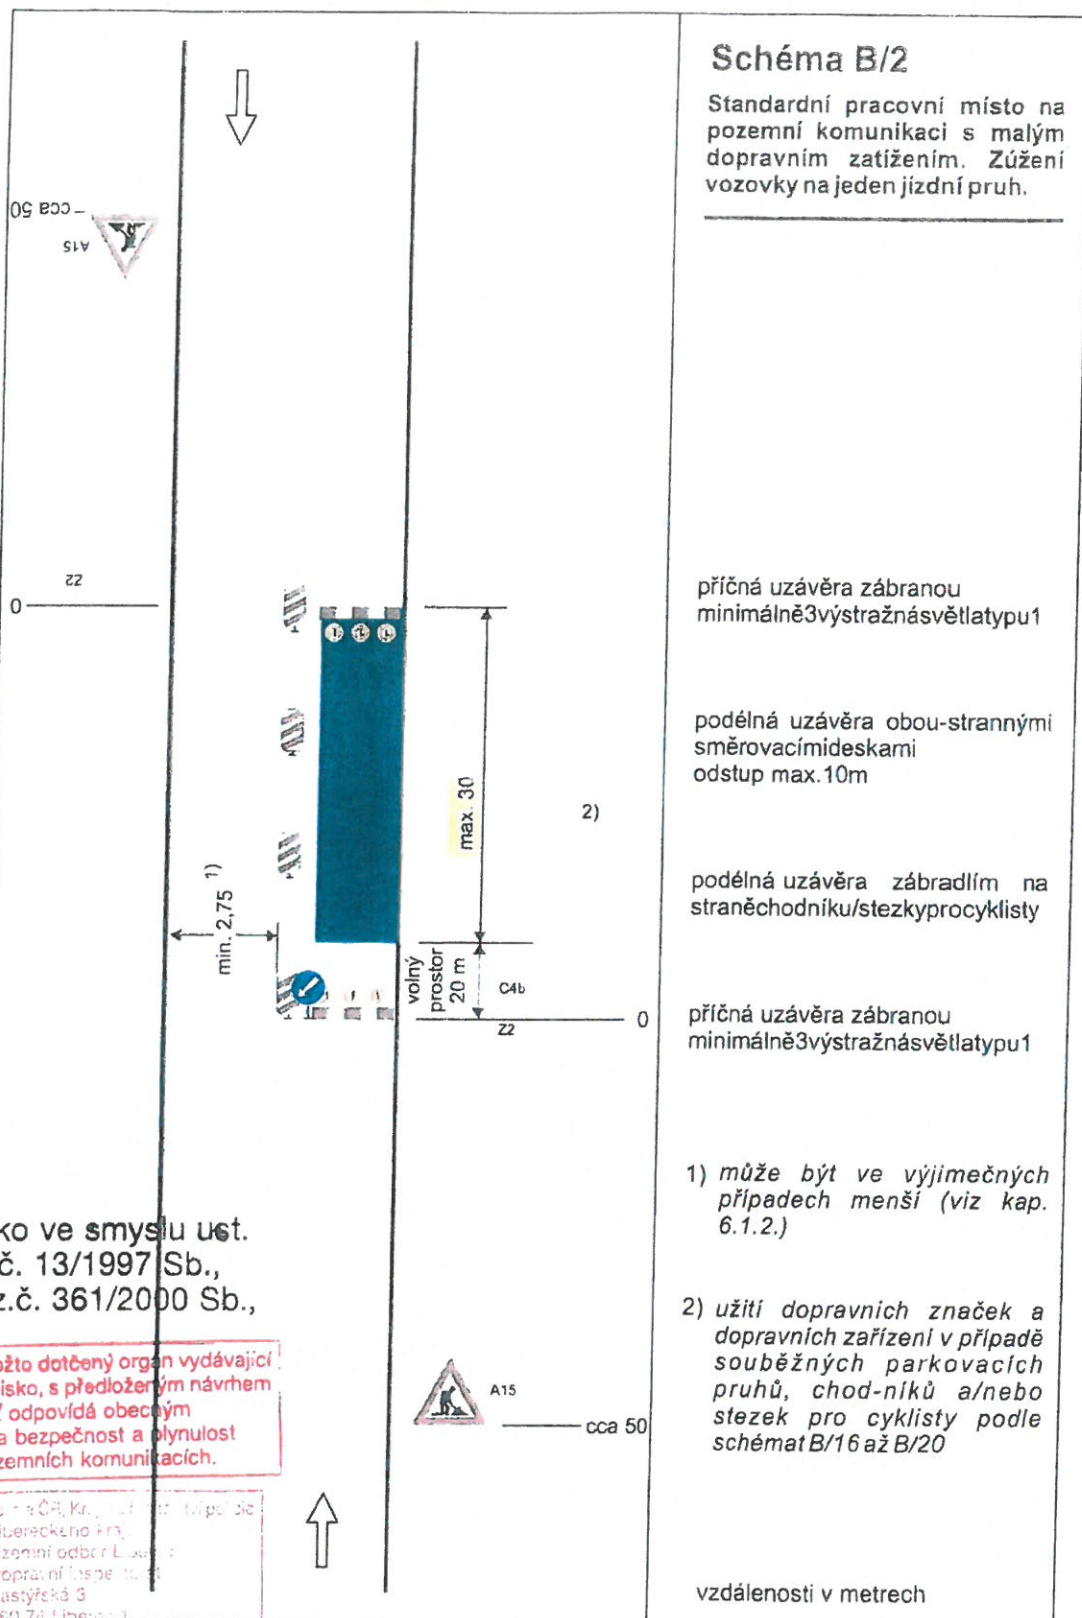

Stanovisko ve smyslu ust. § 25/1 z.č. 13/1997 Sb., § 77/2b z.č. 361/2000 Sb.,

Policie ČR, jakožto dotčený orgán vydávající závazné stanovisko, s předloženým návrhem souhlasí, neboť odpovídá obecným požadavkům na bezpečnost a plynulost provozu na pozemních komunikacích.

Policie ČR, Krajské územní odbor
Libereckého územního odboru
Územní odbor Liberec
Dopravní inspektorát
Pastýřská 3
160 74 Liberec

Podpis: 7.9.2020
KRPL 75171-1 / 01-20-180505
Podpis: 2020