



MAGISTRÁT MĚSTA LIBEREC

Odbor dopravy

Náměstí Dr. E. Beneše 1, 460 59 Liberec 1

Čj.: MML170966/20-OD/Fri
CJ MML 191855/20
VYŘIZUJE: Jana Fričová
TEL.: 485 243 859

- dle rozdělovníku

V Liberci dne 01.10.2020

OZNÁMENÍ O ZAHÁJENÍ SPRÁVNÍHO ŘÍZENÍ

Magistrát města Liberec, odbor dopravy (dále jen „Magistrát města Liberec“) příslušný podle ust. § 40 odst. 4 písm. a) a odst. 5 písm. b) zákona č. 13/1997 Sb., o pozemních komunikacích, ve znění pozdějších předpisů (dále jen „zákon o pozemních komunikacích“), jako silniční správní úřad ve věcech silnic II. a III. třídy, místních komunikací a veřejně přístupných účelových komunikací, v obvodu rozšířené působnosti statutárního města Liberec, tímto v souladu s ust. § 47 odst. 1 zákona č. 500/2004 Sb., správní řád, ve znění pozdějších předpisů (dále jen „správní řád“), oznamuje všem známým účastníkům řízení, že ke dni 3. 9. 2020 bylo zahájeno správní řízení podle ust. § 7 odst. 1 zákona o pozemních komunikacích, ve věci žádosti o povolení omezení užívání účelové komunikace na p. p. č. 832/1 v k. ú. Vratislavice nad Nisou, jehož součástí je i stavba pozemní komunikace v majetku žadatele, ve formě vyčlenění parkovacích míst pro konkrétního uživatele.

V odůvodnění žádosti vlastník uvádí: „*Parkuje se zde pravidelně, ale v nesouladu s dopravními předpisy. Zřízením parkovacích míst, geometrickým oddělením a prodejem jednotlivým uživatelům bych chtěl situaci narovnat.*“. Přílohou žádosti je návrh umístění parkovacích míst a doplnění vodorovného dopravního značení v místech vjezdů k nemovitostem zpracovaný autorizovaným inženýrem pro dopravní stavby Ing. Ladislavem Křenkem.

Magistrát města Liberec oznamuje všem známým účastníkům, kterým jsou vlastníci komunikace, vlastníci přímo přilehlých nemovitostí, společenství vlastníků a městský obvod Vratislavice nad Nisou, který je účastníkem řízení z titulu § 44b zákona o pozemních komunikacích. Současně se zahájení řízení oznamuje dotčenému orgánu státní správy Policii ČR.

Magistrát města Liberec vyzývá účastníky řízení, aby nejpozději do 30.10.2020 uplatnili své vyjádření nebo námítky k zahájenému řízení. Ve stejné lhůtě zašle své stanovisko i Policie ČR, jako dotčený orgán státní správy.

Jana Fričová

referent oddělení silničního a dopravního
z pověření vedoucího odboru dopravy

Příloha:


Návrh dopravního opatření

VYVEŠENO DNE:

SEJMUTO DNE:



SITUACE
M 1 : 250

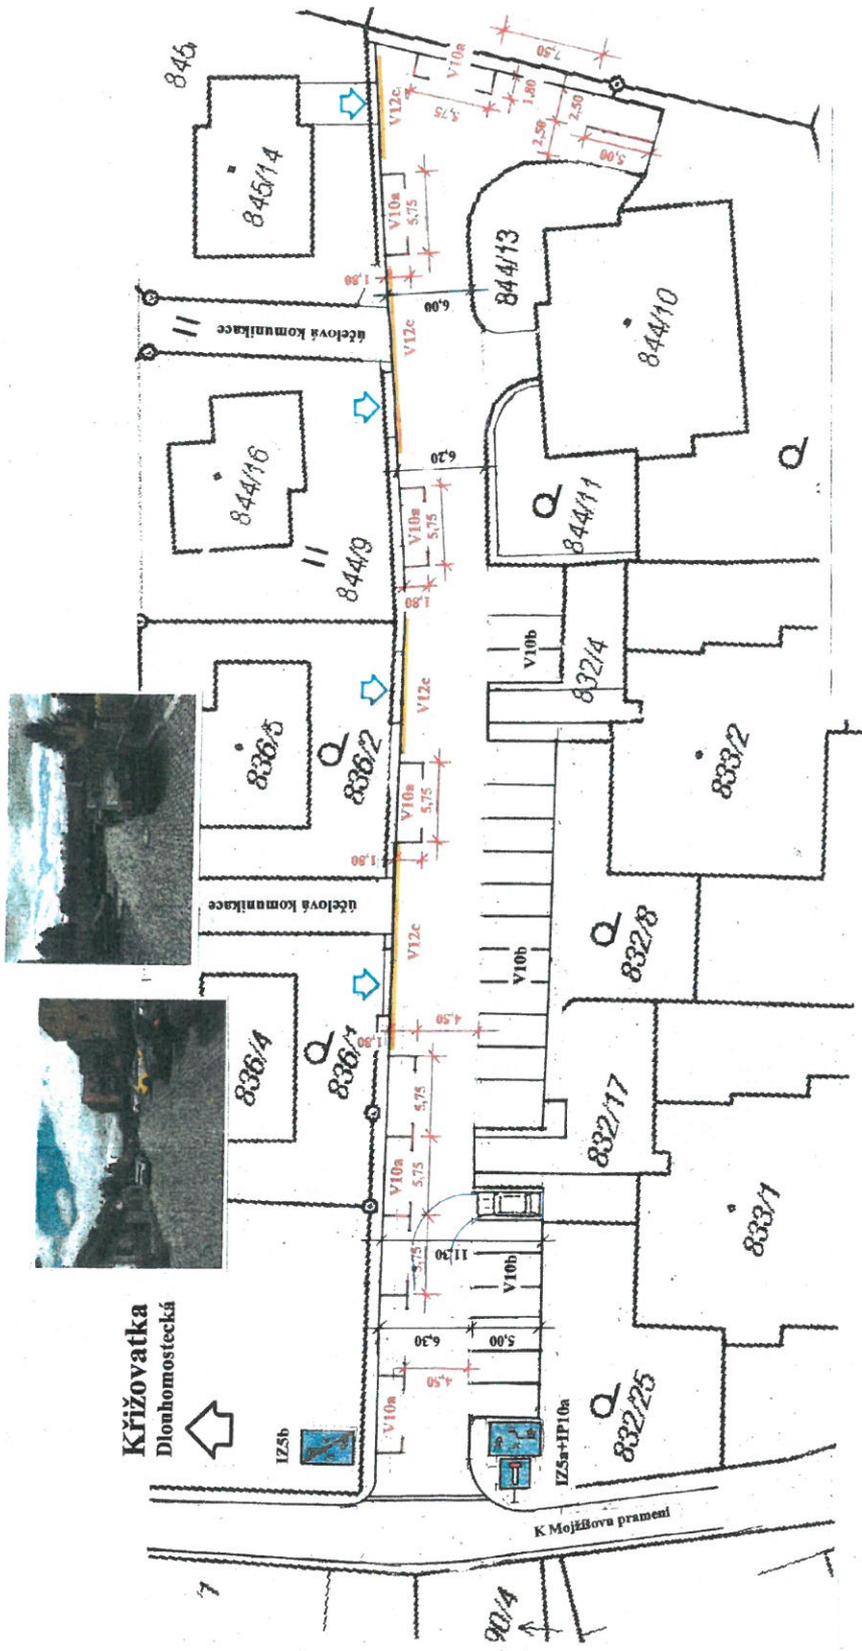

Křížovatka
Dlouhomostecká

K Mojžíbova prameni

IZSb

IZSa+PI10a

7

90/4