



MAGISTRÁT MĚSTA LIBEREC

Odbor dopravy

náměstí Dr. E. Beneše 1, 460 59 Liberec 1

Čj.: MML225992/22-OD/HUB
CJ MML 227938/22
VYŘIZUJE: Ing. Petra Hubáčková
TEL.: 485 243 829

Úřad městského obvodu Liberec - Vratislavice n. N.		Č. depor.
Došlo	26.10.2022	Zprásov.
Č.j.	Příl.	Ukl. znak
Vyř. dne	26.10.2022	HL

V Liberci dne 26.10.2022

počet listů: 1

počet příloh: 1

počet listů příloh: 4

VEŘEJNÁ VYHLÁŠKA

STANOVENÍ PŘECHODNÉ ÚPRAVY PROVOZU NA POZEMNÍ KOMUNIKACI

Magistrát města Liberec, odbor dopravy (dále jen „Magistrát města Liberec“), podle ust. § 61 zákona č. 361/2000 Sb., o provozu na pozemních komunikacích a o změnách některých zákonů (zákon o silničním provozu), ve znění pozdějších předpisů (dále jen „zákon o silničním provozu“), po projednání návrhu stanovení přechodné úpravy provozu na místní komunikaci a silnici s dotčenými orgány (v souladu s ust. § 77, odst. 3 zákona o silničním provozu) jako příslušný správní úřad podle ust. § 124, odst. 6 zákona o silničním provozu, za použití ust. § 171 a 173 zákona č. 500/2004 Sb., správní řád, ve znění pozdějších předpisů (dále jen „správní řád“), podle ust. § 77, odst. 1, písm. c) zákona o silničním provozu

stanoví přechodnou úpravu provozu v rámci akce „OPRAVA DŘEVĚNÉ LÁVKY NAD I/14 KUNRATICE“ dle přiložené situace

na návrh fyzické osoby, kterou je subjekt:

Jiří Kosek, IČO 64667073, Jitřní č.p. 8, Jablonec nad Nisou, kterého zastupuje Josef Nešvera, IČO 66662087, Jabloňová č.p. 412/13, 460 01, Liberec 12 (dále jen „navrhovatel“)

v termínu: **01.11.2022 – 30.11.2022**

nebo v termínu uvedeném v rozhodnutí (bude-li odlišné), vydaném Magistrátem města Liberec, kterým bylo (bude) povoleno zvláštní užívání a uzavírka pozemní komunikace.

Podmínky:

1. Dopravní značení bude provedeno a umístěno podle vyjádření dotčeného orgánu, kterým je Policie České republiky, Krajské ředitelství policie Libereckého kraje, Územní odbor Liberec, dopravní inspektorát, ze dne 11.10.2022 pod č.j. KRPL-96677-2/ČJ-2022-1800DP-02 a tímto orgánem schváleného návrhu dopravního značení (viz příloha).
2. Budou respektovány požadavky na úpravu provozu na pozemních komunikacích podle zákona o silničním provozu, vyhlášky Ministerstva dopravy č. 294/2015 Sb., kterou se provádějí pravidla provozu na pozemních komunikacích, v účinném znění, i technické podmínky TP 66 „Zásady pro označování pracovních míst na pozemních komunikacích“.
3. Dopravní značky, světelné a akustické signály, dopravní zařízení a zařízení pro provozní informace musí svými rozměry, barvami a technickými požadavky odpovídat zvláštním technickým předpisům, především ČSN 01 8020 Dopravní značky na pozemních komunikacích, ČSN 36 560-1-1 Světelná signalizační zařízení, technické a funkční požadavky, ČSN 73 6021 Světelná signalizační zařízení, umístění a použití návěstidel /ust. § 62 odst. 6 zákona o silničním provozu/.

4. Přenosné svíslé dopravní značky, přechodné vodorovné dopravní značky, světelné signály, dopravní zařízení a zařízení pro provozní informace smějí být užívány jen po nezbytně nutnou dobu /ust. § 78 odst. 3 zákona o silničním provozu/.
5. Dopravní značky, odporující této přechodné úpravě provozu, se odstraní, vymění nebo zakryjí. Po skončení prací bude instalované dopravní značení ihned odstraněno.
6. Za plnění podmínek tohoto opatření obecné povahy (stanovení přechodné úpravy provozu na pozemních komunikacích) odpovídá žadatel, který určil jako odpovědnou osobu pana Jiřího Koska, mobil: 777 779 974.

Odůvodnění:

Magistrát města Liberec obdržel od navrhovatele dne 24.10.2022 návrh na stanovení přechodné úpravy provozu na pozemní komunikaci, který projednal s dotčenými orgány. Souhlasné vyjádření k navržené přechodné úpravě provozu na pozemní komunikaci vydala Policie České republiky, Krajské ředitelství policie Libereckého kraje, Územní odbor Liberec, dopravní inspektorát, jako dotčený orgán, a to dne 11.10.2022 pod č.j. KRPL-96677-2/ČJ-2022-1800DP-02.

Podle ust. § 77, odst. 5 zákona o silničním provozu místní a přechodnou úpravu provozu na pozemních komunikacích stanoví příslušný správní orgán opatřením obecné povahy (viz ust. § 171 správního řádu a násl.), jde-li o světelné signály, příkazové a zákazové dopravní značky, dopravní značky upravující přednost a dodatkové tabulky k nim nebo jiné dopravní značky ukládající účastníkovi silničního provozu povinnosti odchylné od obecné úpravy provozu na pozemních komunikacích. Podle ust. § 77, odst. 5 zákona o silničním provozu platí, že jde-li o stanovení přechodné úpravy provozu na pozemních komunikacích, nedoručuje příslušný správní úřad návrh stanovení přechodné úpravy provozu a nevyzývá dotčené osoby k podávání připomínek nebo námitek.

Magistrát města Liberec posoudil návrh a s ohledem na výše uvedené skutečnosti jej shledal důvodným. Proto vydává toto stanovení přechodné úpravy provozu.

Poučení:

Podle ust. § 173, odst. 2 správního řádu proti opatření obecné povahy nelze podat opravný prostředek. Podle § 174, odst. 2 správního řádu lze soulad opatření obecné povahy posoudit v přezkumném řízení. Usnesení o zahájení přezkumného řízení lze vydat do 3 let od účinnosti opatření obecné povahy.

Příloha: schválený návrh umístění dopravního značení (podrobný výkres dopravního značení je k nahlédnutí na Magistrátu města Liberec, odboru dopravy, nám. Dr. E. Beneše 183/22, Liberec 1, nebo na www.liberec.cz).

Ing. Pavel Rychetský
vedoucí odboru dopravy

Podle ust. § 173, odst. 1 správního řádu, s odkazem na ust. § 172, odst. 1 správního řádu, bude toto opatření obecné povahy **vyvěšeno na dobu 15 dnů** na úřední desce shora označeného správního orgánu. Podle ust. § 77, odst. 5 zákona o silničním provozu, toto opatření obecné povahy **nabývá účinnosti pátým dnem po vyvěšení.**

Na úřední desce Magistrátu města Liberec vyvěšeno dne:

26-10-2022


Na úřední desce dotčených obecních úřadů vyvěšeno dne:

Z úřední desky Magistrátu města Liberec sejmuto dne:

10-11-2022

Z úřední desky dotčených obecních úřadů sejmuto dne:


MĚSTSKÝ OBVOD LIBEREC -
VRATISLAV CENAD NISOU
Tanvaldská 50, 463 01 Liberec 30
IČ 00262978

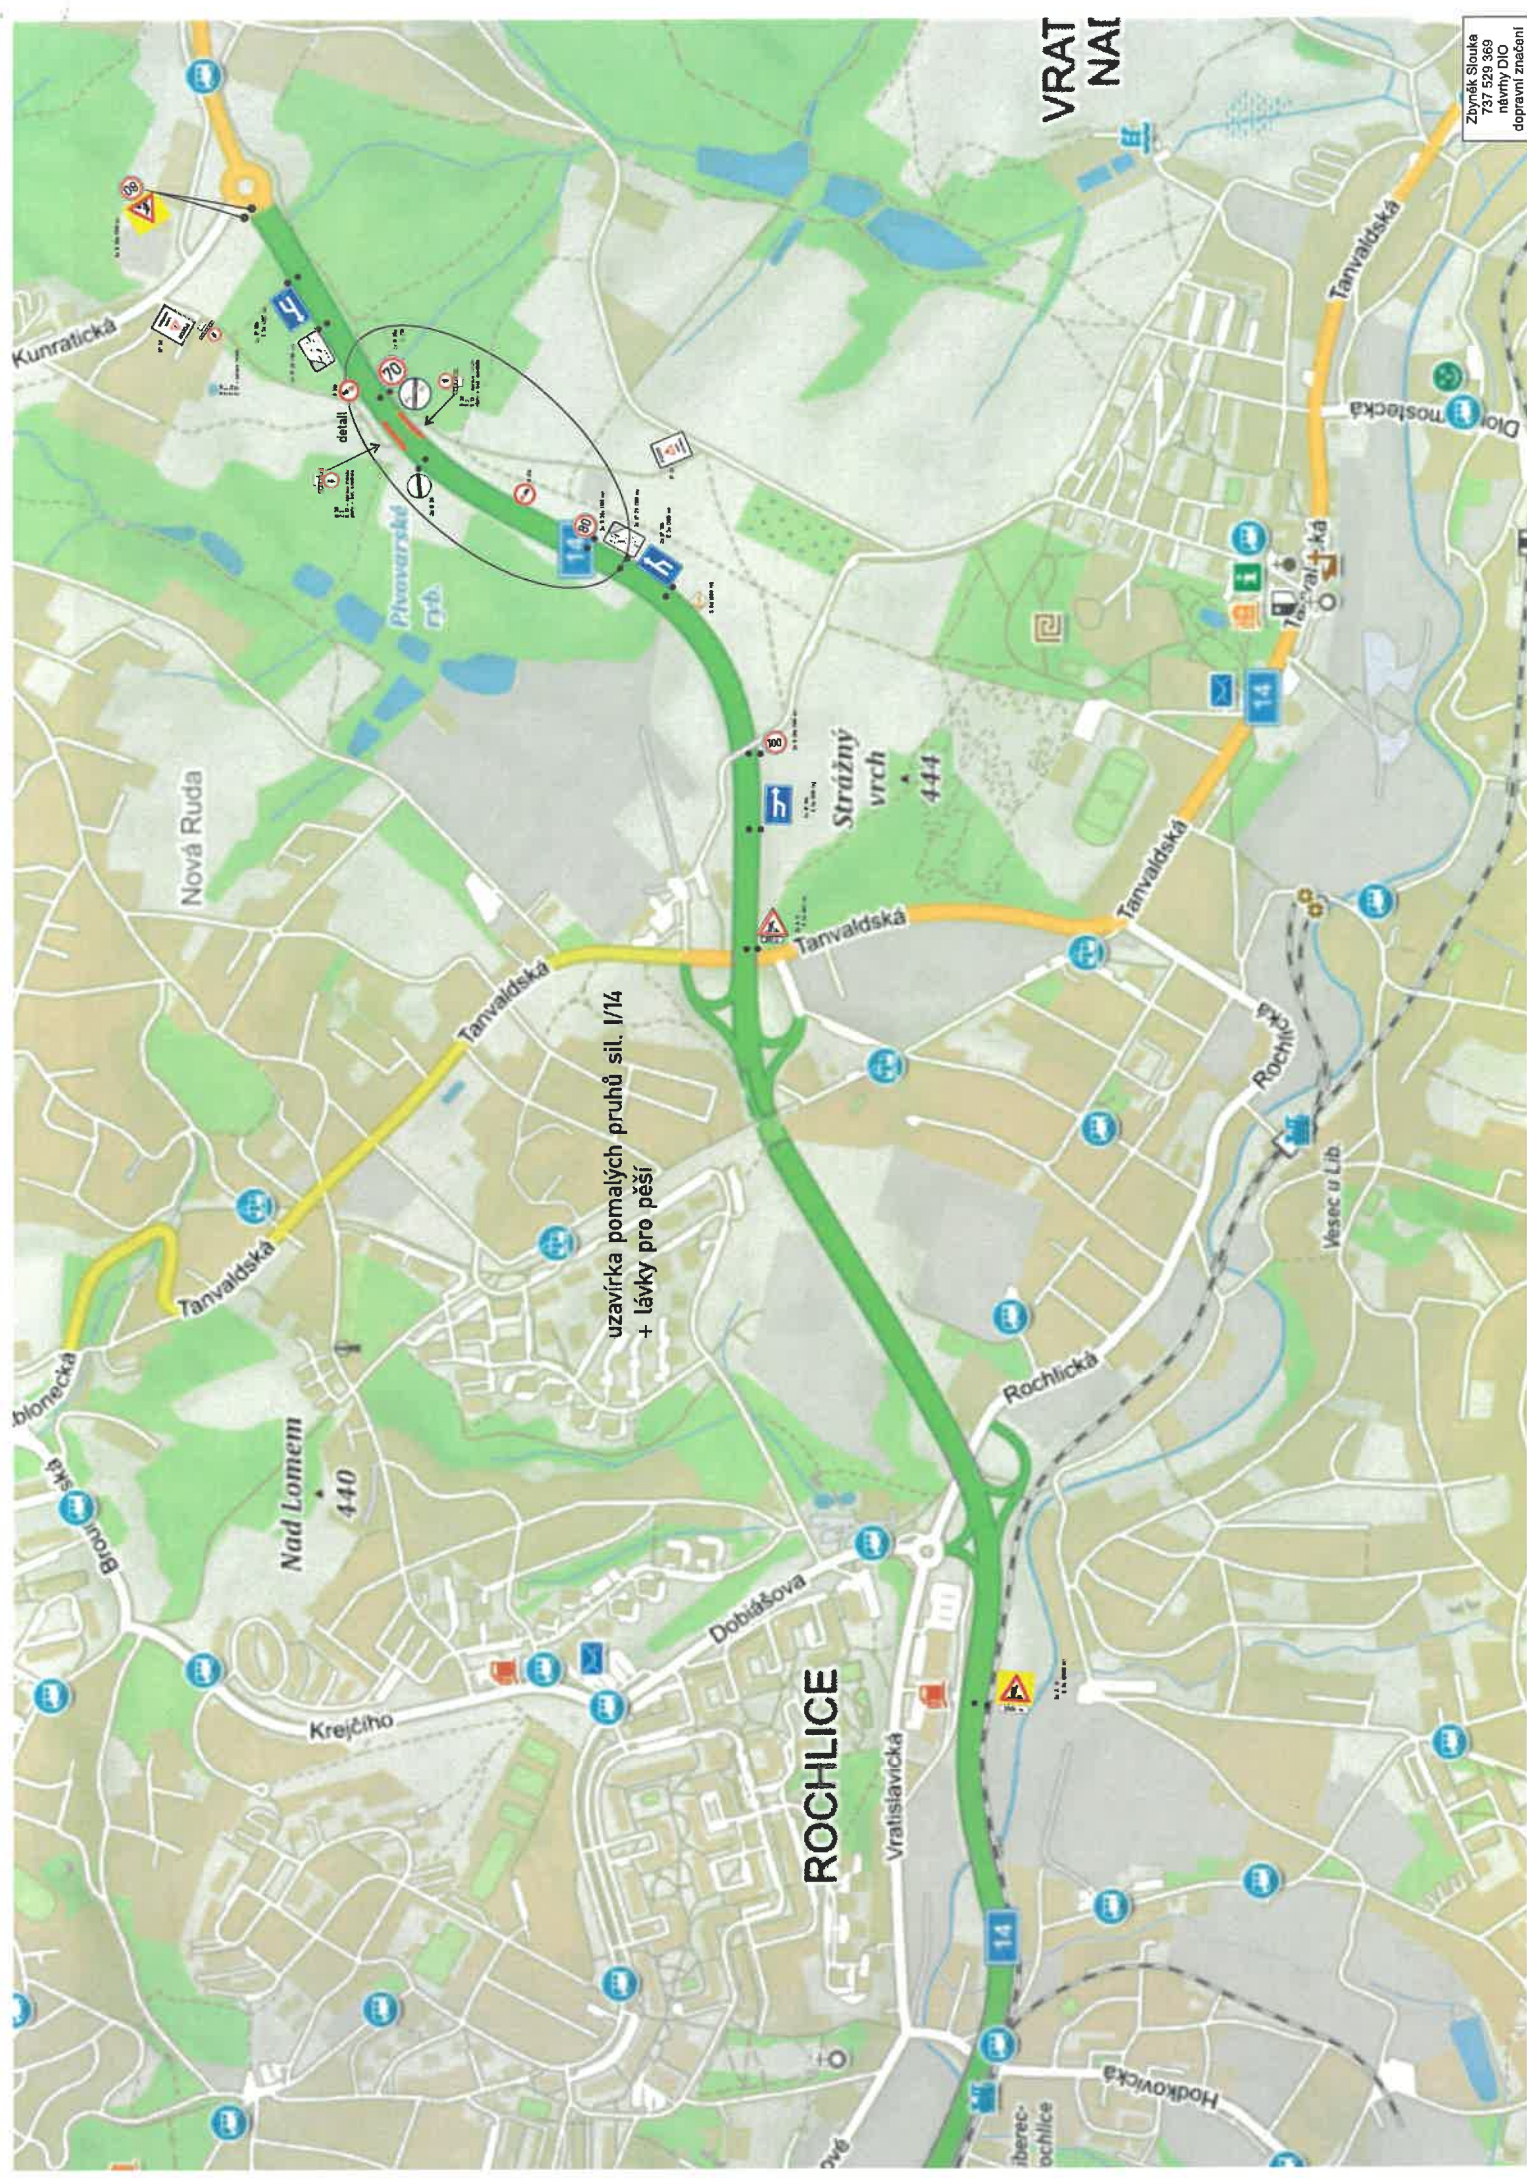

uzavírka pomalých pruhů sil. I/14
+ lávky pro pěší

VRAT
NAI

Zbytky Slouka
731 529 369
návrhy DČS
dopravní značení

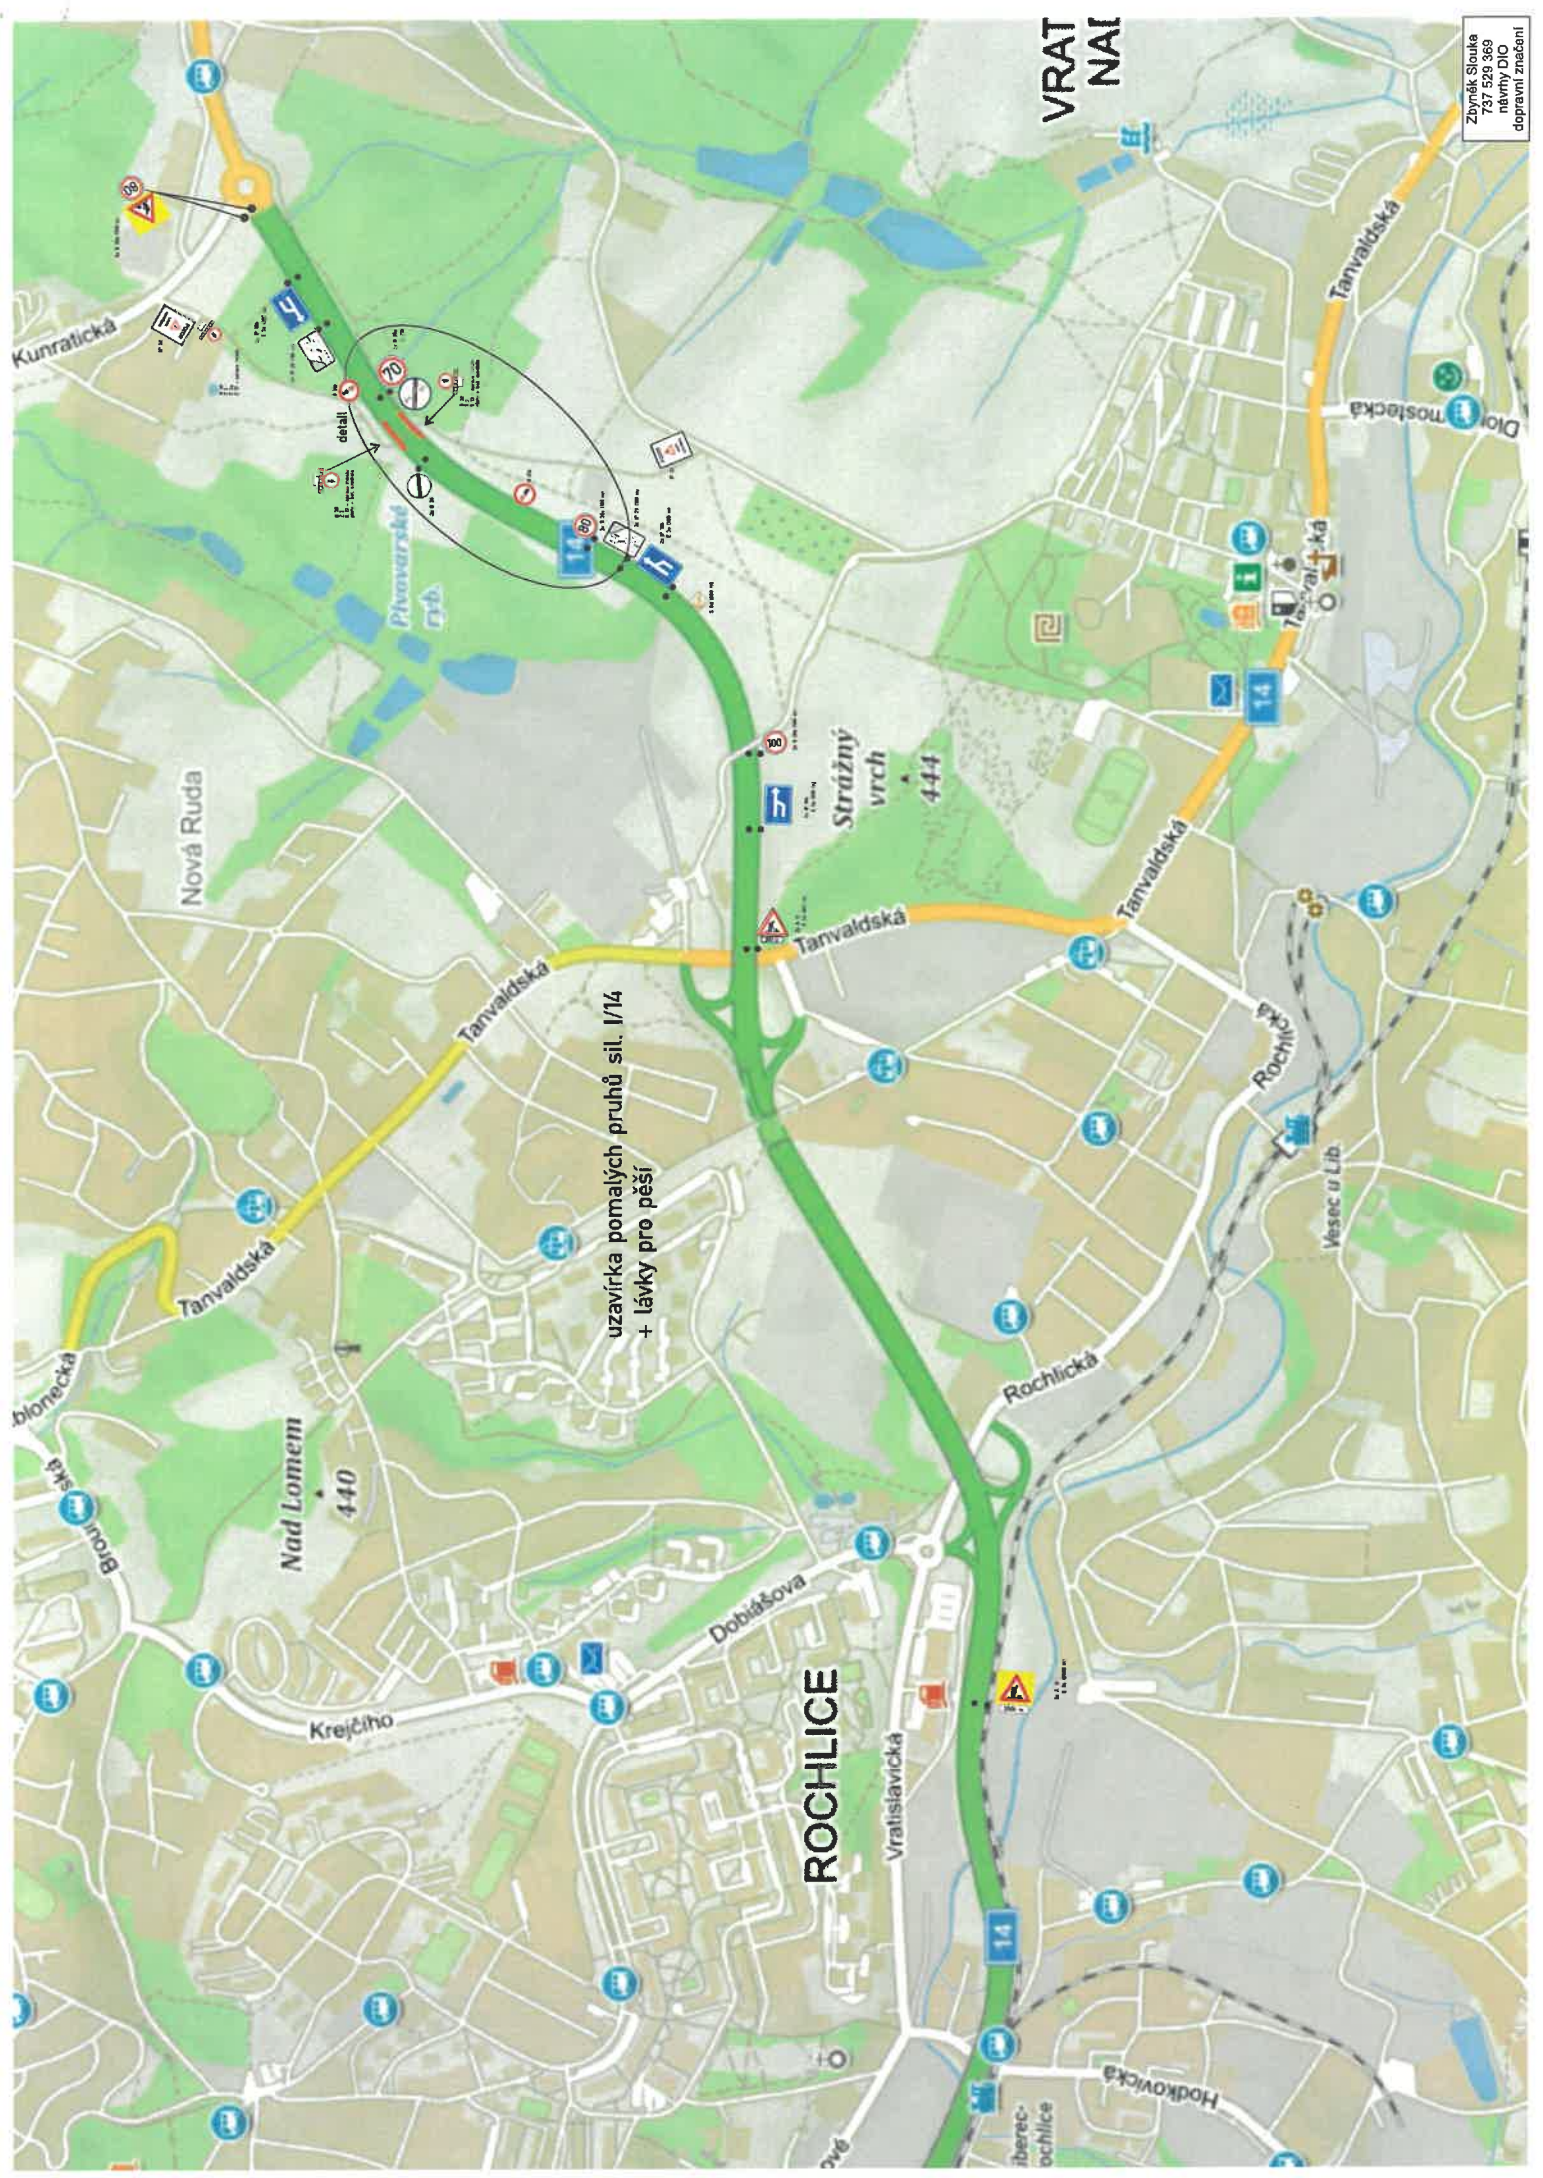


detail



MAPIKA
Systémové řešení
pro řízení dopravy
a plánování

© 2019 MAPIKA, s.r.o. Všechna práva vyhrazena. Verze 1.0.0.0

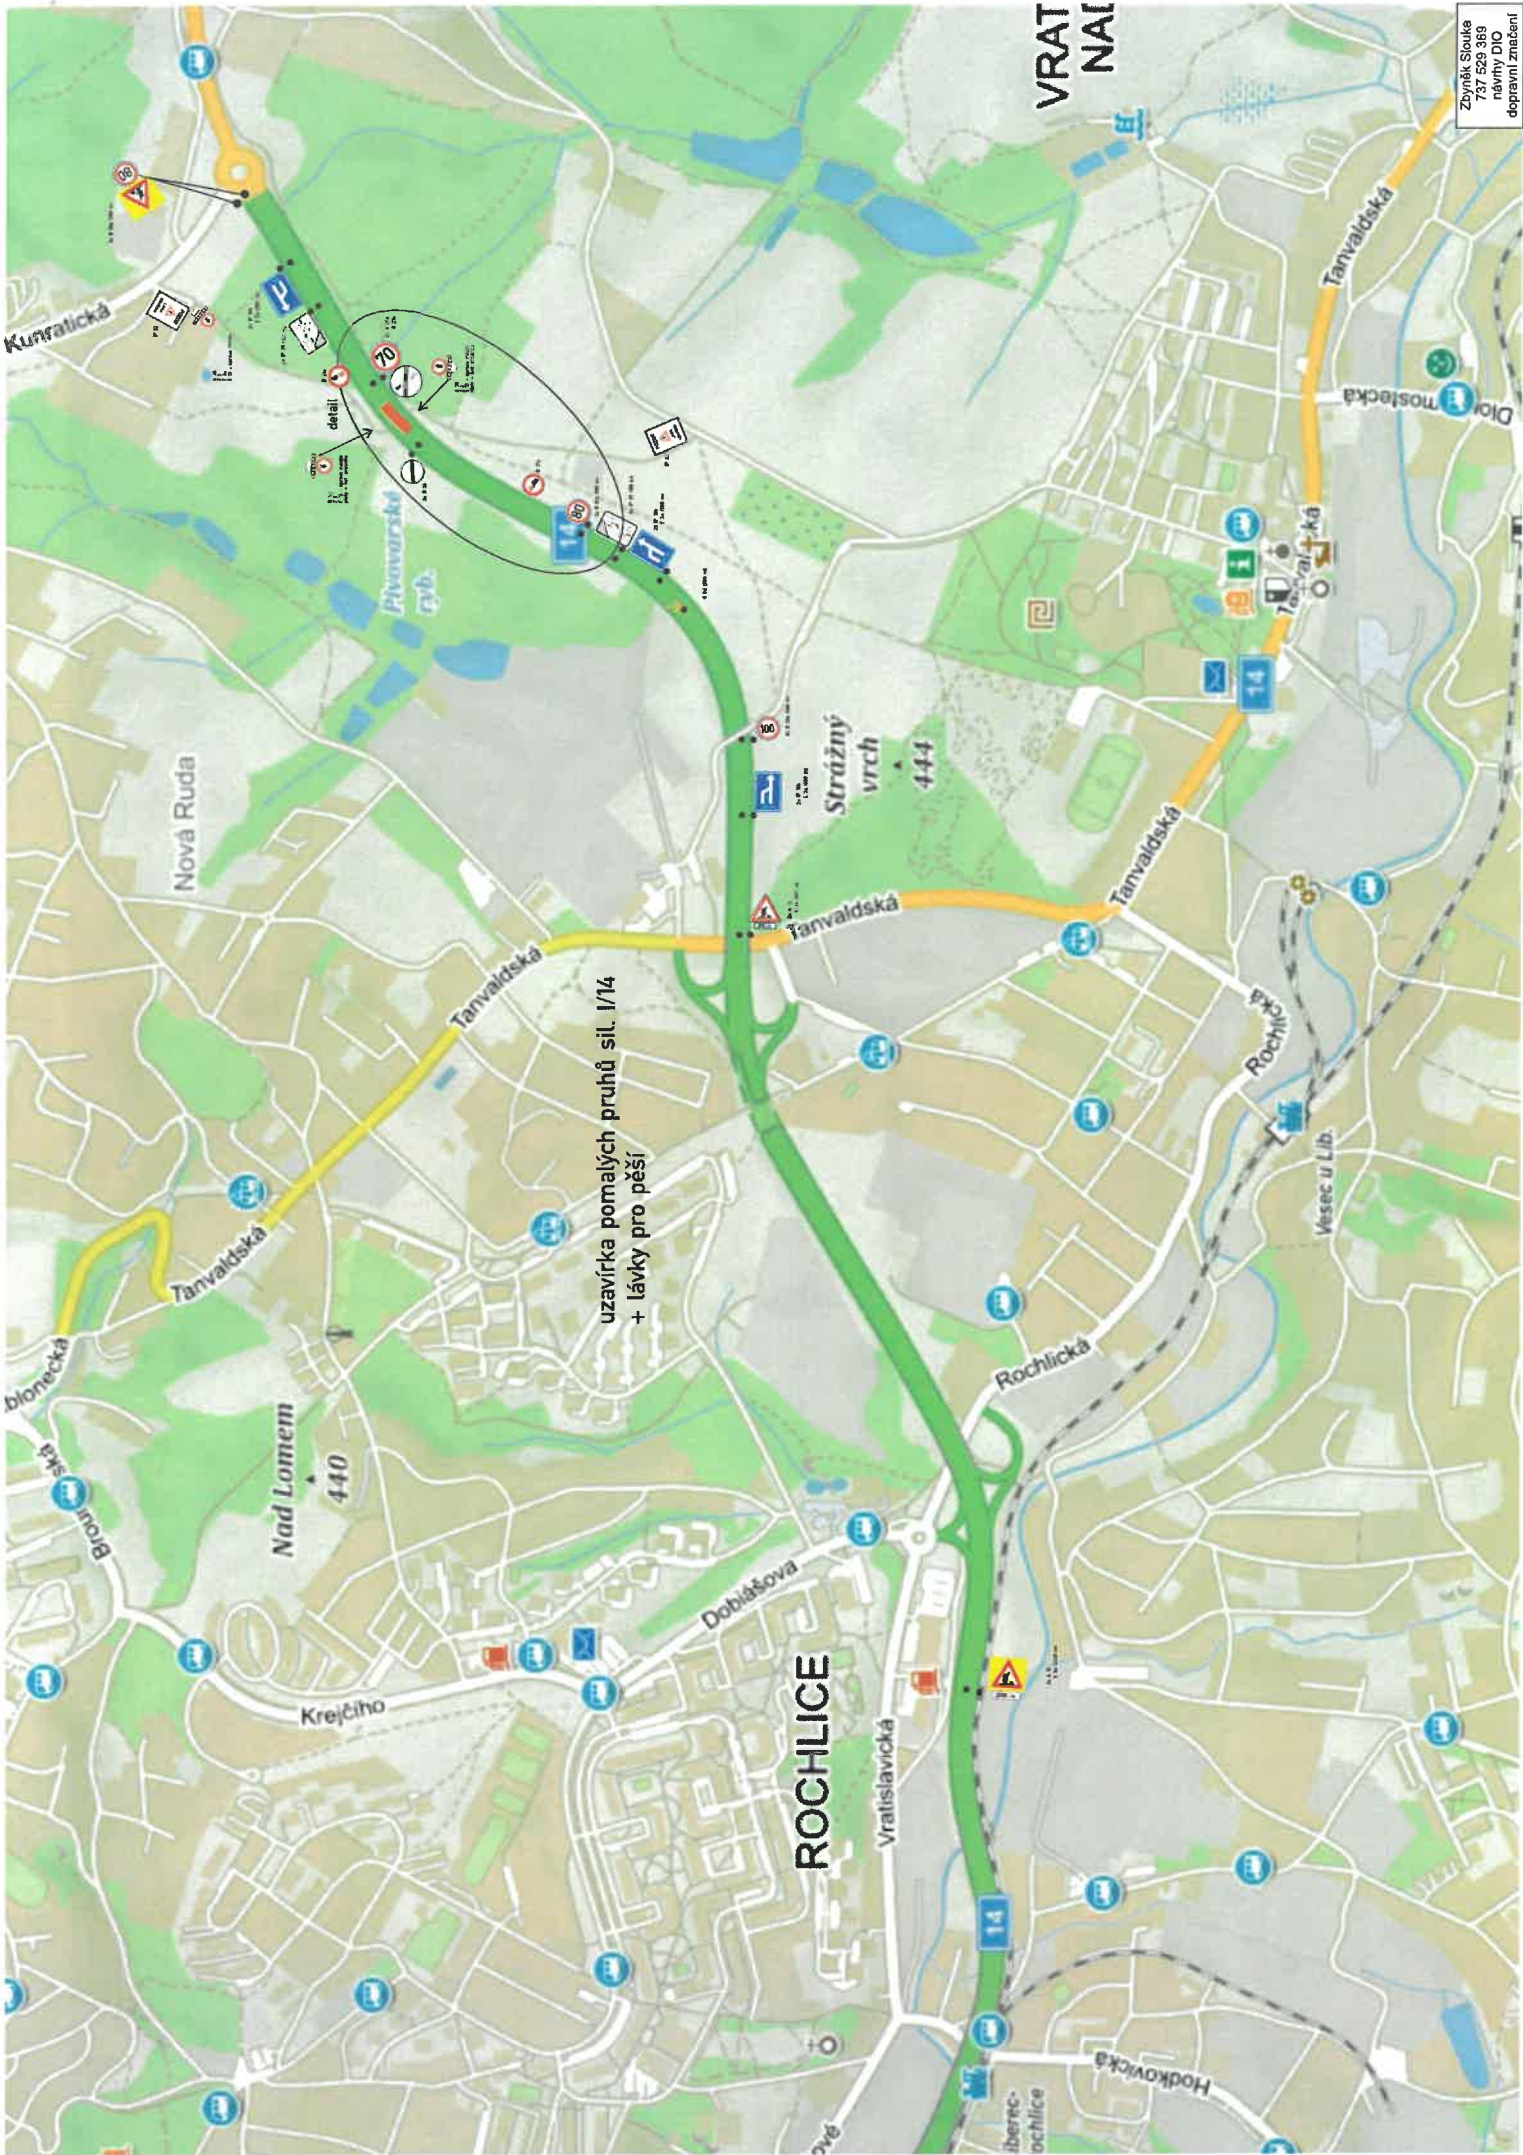


uzavírka pomalých pruhů sil. I/14
+ lávky pro pěší

VRAT
NAI

Zbyněk Slouka
737 529 989
návrhy DIO
dopravní značení

detail

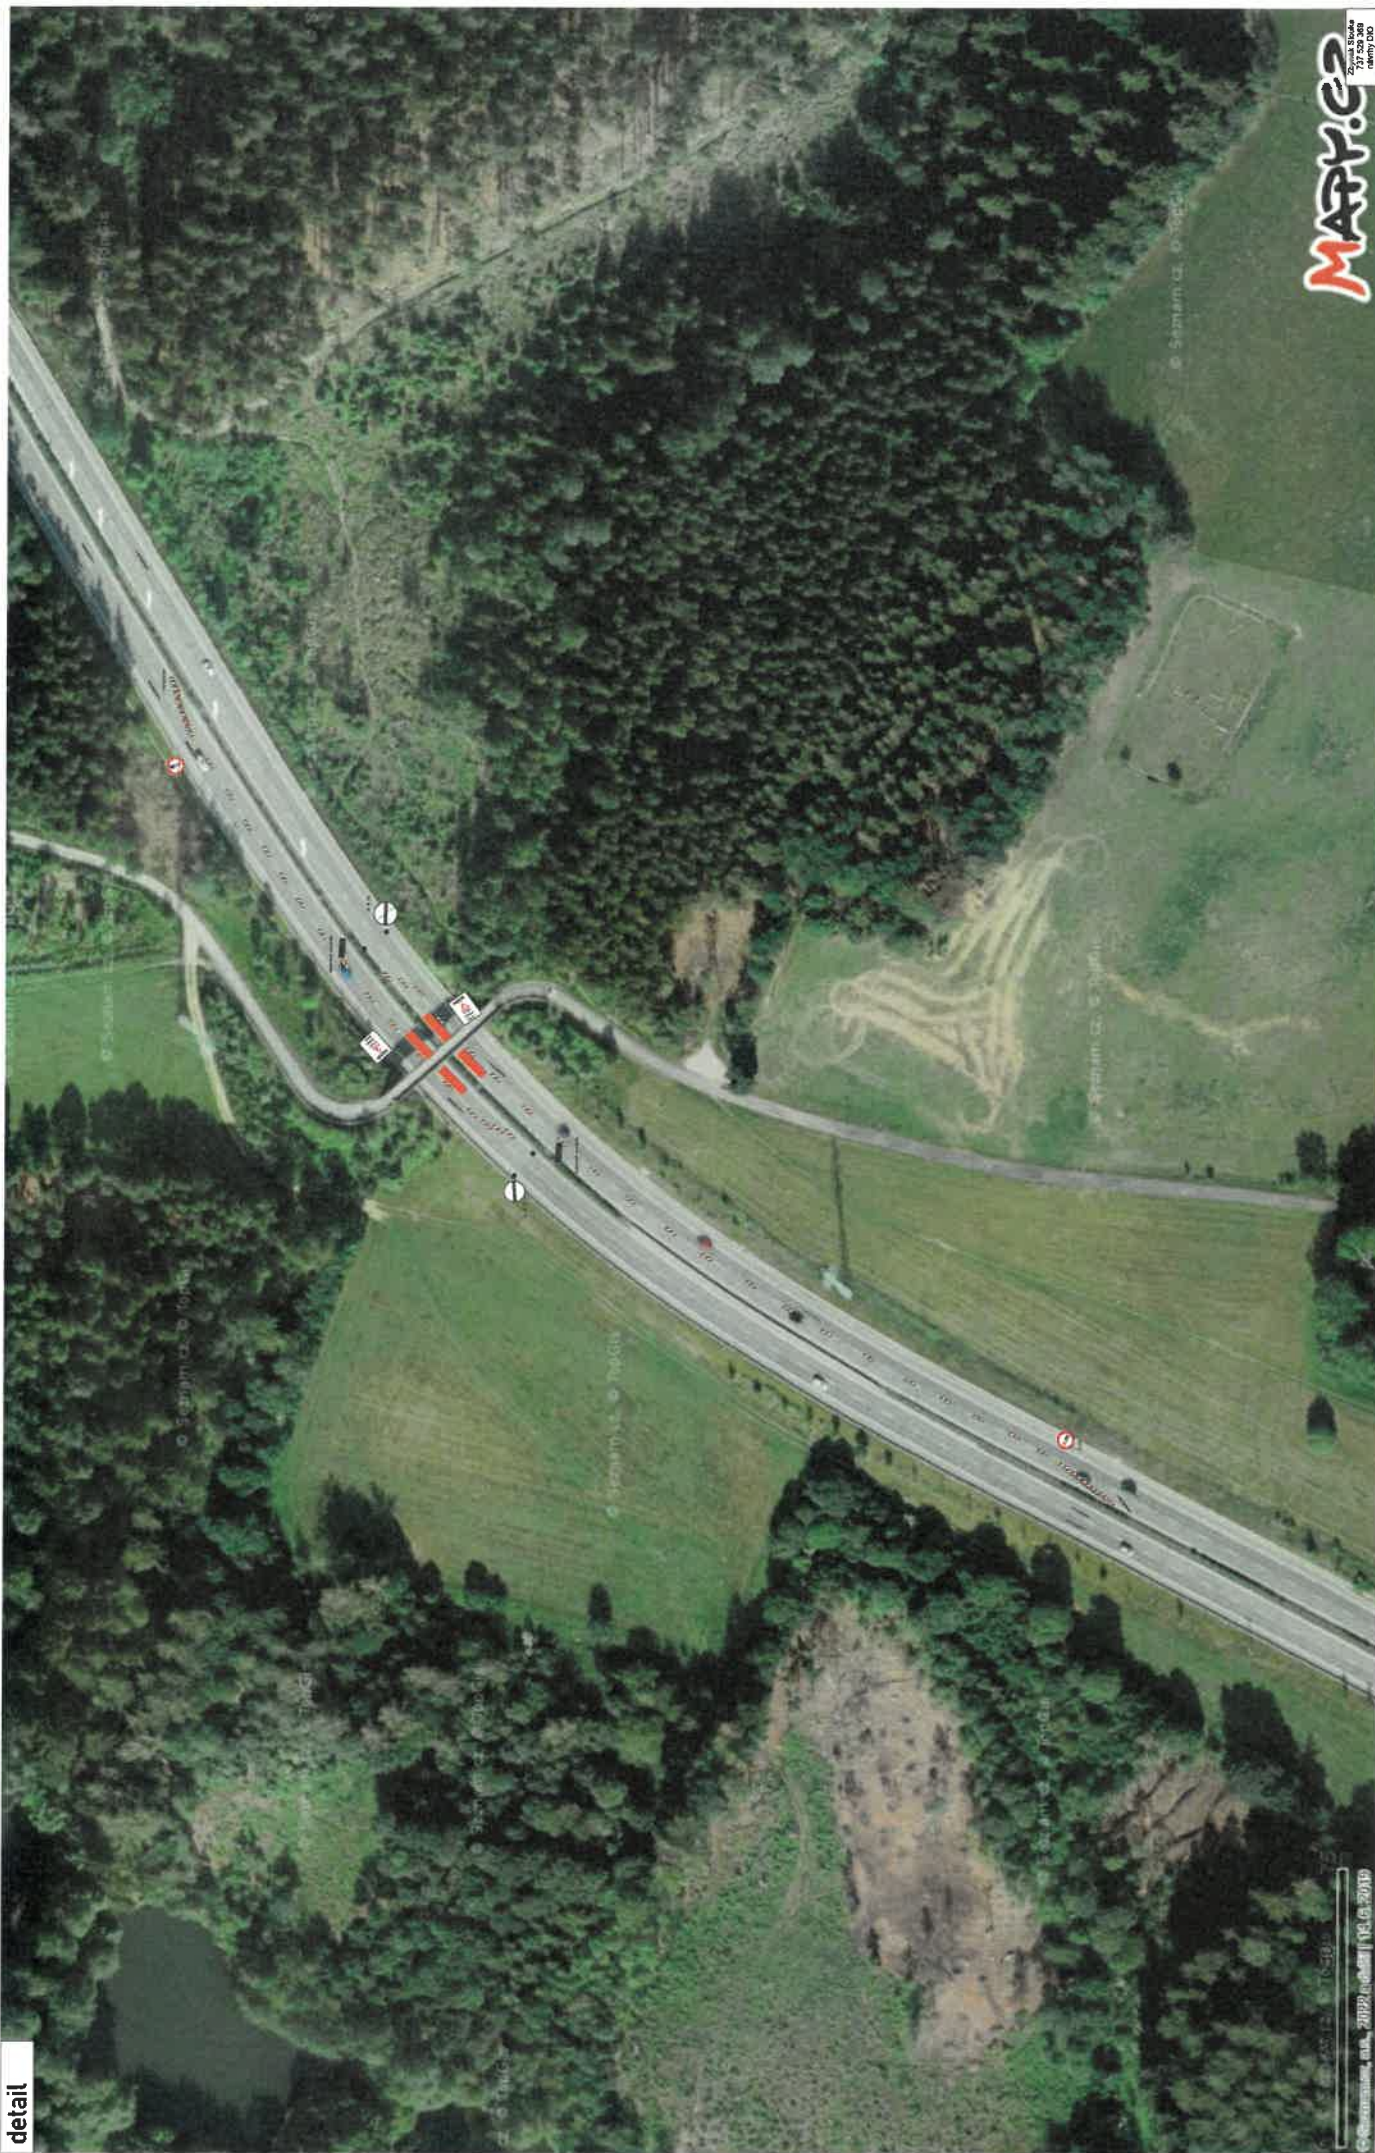

© 2012 MAFKIC
© 2012 MAFKIC

MAFKIC
Zvezda Strane
14100 DOB
Slovenija