



MAGISTRÁT MĚSTA LIBEREC

Odbor dopravně správních agend

Náměstí Dr. E. Beneše 1, 460 59 Liberec 1

Čj.: MML062167/23-OD/Oh
CJ MML 110305/23
VYŘIZUJE: Ohnsorgová Ivana
TEL.: 485 243 838

V Liberci dne 02.05.2023

počet listů: 1

počet příloh: 1

počet listů příloh:

VEŘEJNÁ VYHLÁŠKA

STANOVENÍ MÍSTNÍ ÚPRAVY PROVOZU

Magistrát města Liberec, odbor dopravně správních agend (dále jen „správní orgán“), příslušný správní úřad ke stanovení místní úpravy provozu na silnicích II. a III. třídy, místních komunikacích a veřejně přístupných účelových komunikacích v obvodu rozšířené působnosti statutárního města Liberec, podle ust. § 124, odst. 6 zákona č. 361/2000 Sb., o provozu na pozemních komunikacích a o změnách některých zákonů (zákon o silničním provozu), ve znění pozdějších předpisů, a ust. § 173, odst. 1 zákona č. 500/2004 Sb., správní řád, ve znění pozdějších předpisů (dále jen „správní řád“),

OZNAMUJE

v souladu s ust. § 77, odst. 1, písm. c) zákona o silničním provozu, vyhlášky č. 294/2015 Sb., kterou se provádějí pravidla provozu na pozemních komunikacích a úprava a řízení provozu na pozemních komunikacích, ve znění pozdějších předpisů, a po projednání s dotčeným orgánem, kterým je Policie ČR, Krajské ředitelství policie Libereckého kraje, dopravní inspektorát Liberec (dle ust. § 77, odst. 3 zákona o silničním provozu), ze dne 23. 2. 2023 pod č.j. KRPL-20357-2/ČJ-2023-180506-03, které je součástí tohoto stanovení,

stanovení místní úpravy provozu

na místní komunikaci v ulici Vnitřní na p. p. č. 1303/1, k. ú. Vratislavice nad Nisou (dle situace), spočívající v umístění dopravní značky **IP 12** „Vyhrazené parkoviště“ s uvedením registrační značky **5L2 7440** včetně vodorovného dopravního značení **V 10f**.

Odůvodnění:

Magistrát města Liberec, odbor dopravně správních agend, vydal rozhodnutí na povolení zvláštního užívání, spočívající ve zřízení vyhrazeného stání pro imobilní osobu na parkovišti v ulici Vnitřní na p. p. č. 1303/1 v k. ú. Vratislavice nad Nisou (viz situace). V souladu s ust. § 173, odst. 1 správního řádu byl oznámen návrh na umístění dopravního značení, které je nutné pro vyznačení povoleného vyhrazeného stání. K návrhu úpravy místního provozu nebyly v zákonné lhůtě uplatněny žádné připomínky nebo námitky.

Stanovení místní úpravy silničního provozu je vyvěšeno na dobu 15 dnů.


Poučení:

Podle ust. § 173, odst. 2 správního řádu proti opatření obecné povahy nelze podat opravný prostředek. Podle ust. § 174, odst. 2 správního řádu lze soulad opatření obecné povahy posoudit v přezkumném řízení. Usnesení o zahájení přezkumného řízení lze vydat do 3 let od účinnosti opatření obecné povahy. Opatření obecné povahy nabývá účinnosti **patnáctým dnem** po dni vyvěšení této veřejné vyhlášky.

Ing. Pavel Rychetský
vedoucí odboru dopravně správních agend

Na úřední desce Magistrátu města Liberec v y v ě š e n o dne:

Z úřední desky Magistrátu města Liberec s e j m u t o dne:

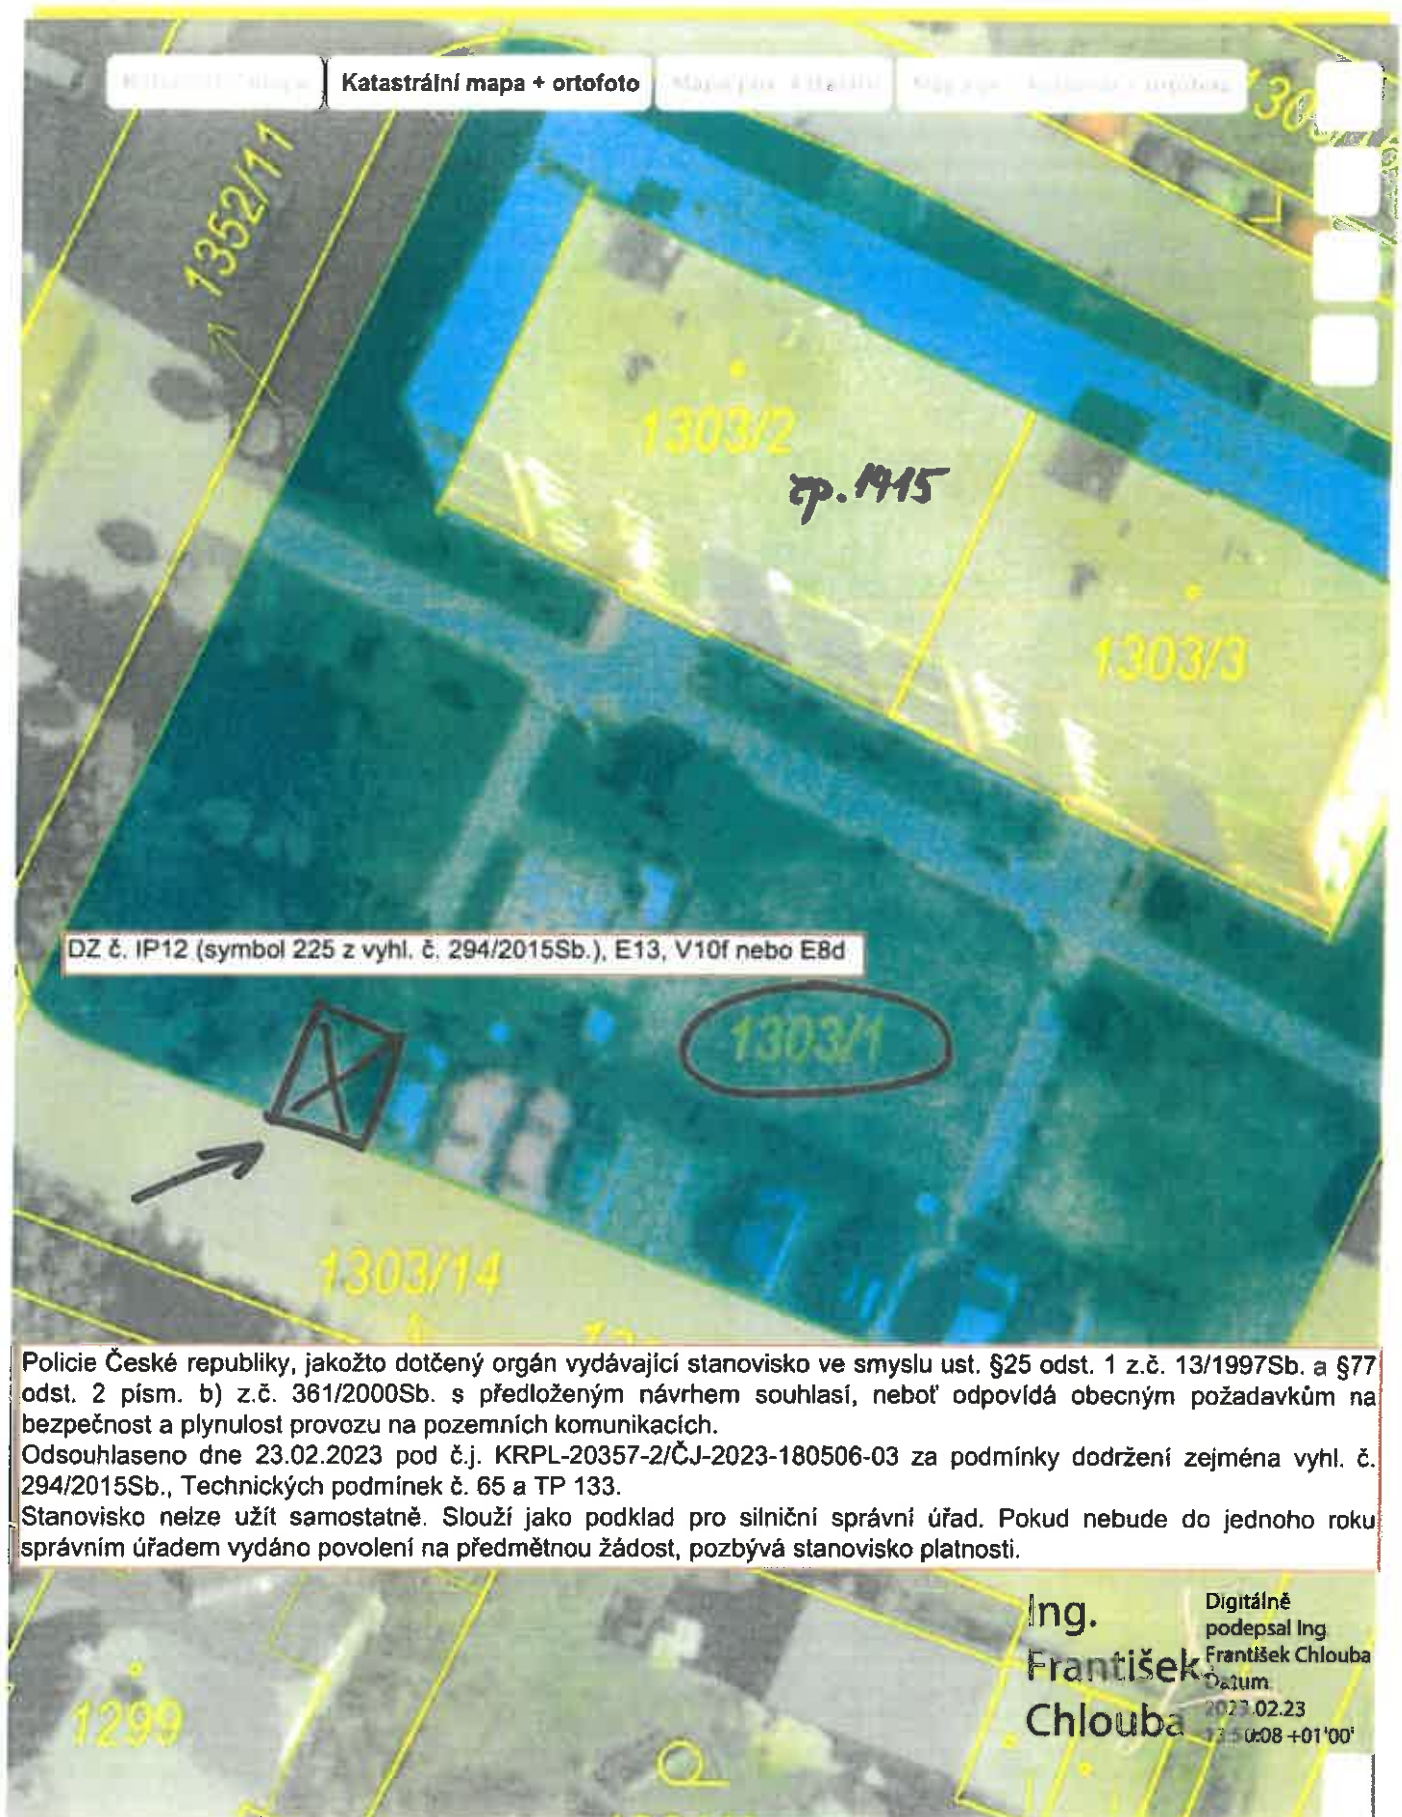

Obsah katastrální mapy a mapy pozemkového katastru se zobrazuje od měřítka 1:5000. Podrobnější informace k používání mapy a aktualizaci jejího obsahu najdete