

2023/63



MAGISTRÁT MĚSTA LIBEREC

Odbor dopravně správních agend

Náměstí Dr. E. Beneše 1, 460 59 Liberec 1

Čj.: MML077406/23-OD/HUB
CJ MML 120209/23
VYŘIZUJE: Ing. Petra Hubáčková
TEL.: 485 243 829

Úřad městského obvodu Liberec - Vratislavice n. N.		
Došlo	18 .05. 2023	Odbor TO
Č. j.	MDA O 4419 / 2023	Počet listů 2

V Liberci dne 17.05.2023

počet listů: 1

počet příloh: 1

počet listů příloh:

VEŘEJNÁ VYHLÁŠKA STANOVENÍ MÍSTNÍ ÚPRAVY PROVOZU

Magistrát města Liberec, odbor dopravně správních agend (dále jen „správní orgán“), příslušný správní úřad ke stanovení místní úpravy provozu na silnicích II. a III. třídy, místních komunikacích a veřejně přístupných účelových komunikacích v obvodu rozšířené působnosti statutárního města Liberec, podle ust. § 124, odst. 6 zákona č. 361/2000 Sb., o provozu na pozemních komunikacích a o změnách některých zákonů (zákon o silničním provozu), ve znění pozdějších předpisů, a ust. § 173, odst. 1 zákona č. 500/2004 Sb., správní řád, ve znění pozdějších předpisů (dále jen „správní řád“),

OZNAMUJE

v souladu s ust. § 77, odst. 1, písm. c) zákona o silničním provozu, vyhlášky č. 294/2015 Sb., kterou se provádějí pravidla provozu na pozemních komunikacích a úprava a řízení provozu na pozemních komunikacích, ve znění pozdějších předpisů, a po projednání s dotčeným orgánem, kterým je Policie ČR, Krajské ředitelství policie Libereckého kraje, dopravní inspektorát Liberec (dle ust. § 77, odst. 3 zákona o silničním provozu), ze dne 20.03.2023 pod č.j. KRPL-13848-6/ČJ-2023-180506-02, které je součástí tohoto stanovení,

stanovení místní úpravy provozu

v místě: ulice Donská

v rámci stavby: „*Návrh nového dopravního značení v lokalitě Donská, Vratislavice nad Nisou, Liberec – Zóna TEMPO 30*“

která spočívá v umístění dopravního značení: **IZ 8a „ZÓNA S DODPRAVNÍM OMEZENÍM“**

IZ 8b „KONEC ZÓNY S DOPRAVNÍM OMEZENÍM“

- dle situace

Odůvodnění

Magistrát města Liberec, odbor dopravně správních agend, obdržel dne 21.03.2023 žádost Městského obvodu Liberec – Vratislavice nad Nisou o schválení dopravního značení spočívající v umístění IZ 8a „Zóna s dopravním omezením“, IZ 8b „Konec zóny s dopravním omezením“ – dle situace. V celé lokalitě Donská, ve které budou změny dopravního značení probíhat, budou stavebně odstraněny nebo upraveny hmatové úpravy a to tak, aby vyhověly Vyhlášce č. 398/2009. Jedná se zvláště o vjezd do Zóny 30 z ulice Tanvaldská do ulice Donská. Úprava v podobě přejezdného prahu zde bude realizována v souběhu s nově plánovanou výstavbou řadových domů a plánovaným rozšířením stávající ulice. Cílem umístění dopravního značení je vytvoření „Zóny 30“, tak jak je v sousedních lokalitách – ulice U Síla a Seniorů.

V souladu s ust. § 173, odst. 1 správního řádu byl oznámen návrh na umístění dopravního značení, které je nutné pro vyznačení povoleného vyhrazeného stání. K návrhu úpravy místního provozu nebyly v zákonné lhůtě uplatněny žádné připomínky nebo námitky.

Stanovení místní úpravy silničního provozu je vyvěšeno na dobu 15 dnů.

Poučení:

Podle ust. § 173, odst. 2 správního řádu proti opatření obecné povahy nelze podat opravný prostředek. Podle ust. § 174, odst. 2 správního řádu lze soulad opatření obecné povahy posoudit v přezkumném řízení. Usnesení o zahájení přezkumného řízení lze vydat do 3 let od účinnosti opatření obecné povahy. Opatření obecné povahy nabývá účinnosti **patnáctým dnem** po dni vyvěšení této veřejné vyhlášky.

Ing. Pavel Rychetský
vedoucí odboru dopravně správních agend

Na úřední desce Magistrátu města Liberec v y v ě š e n o dne:

18 -05- 2023


Na úřední desce dotčených obecních úřadů v y v ě š e n o dne:

Z úřední desky Magistrátu města Liberec s e j m u t o dne:

02 -06- 2023

Z úřední desky dotčených obecních úřadů s e j m u t o dne:

MĚSTSKÝ OBVOD LIBEREC -
VRATISLAVICE NAD NISOU
Tanvaldská 30, 463 11 Liberec 30
IČ 00262978 II

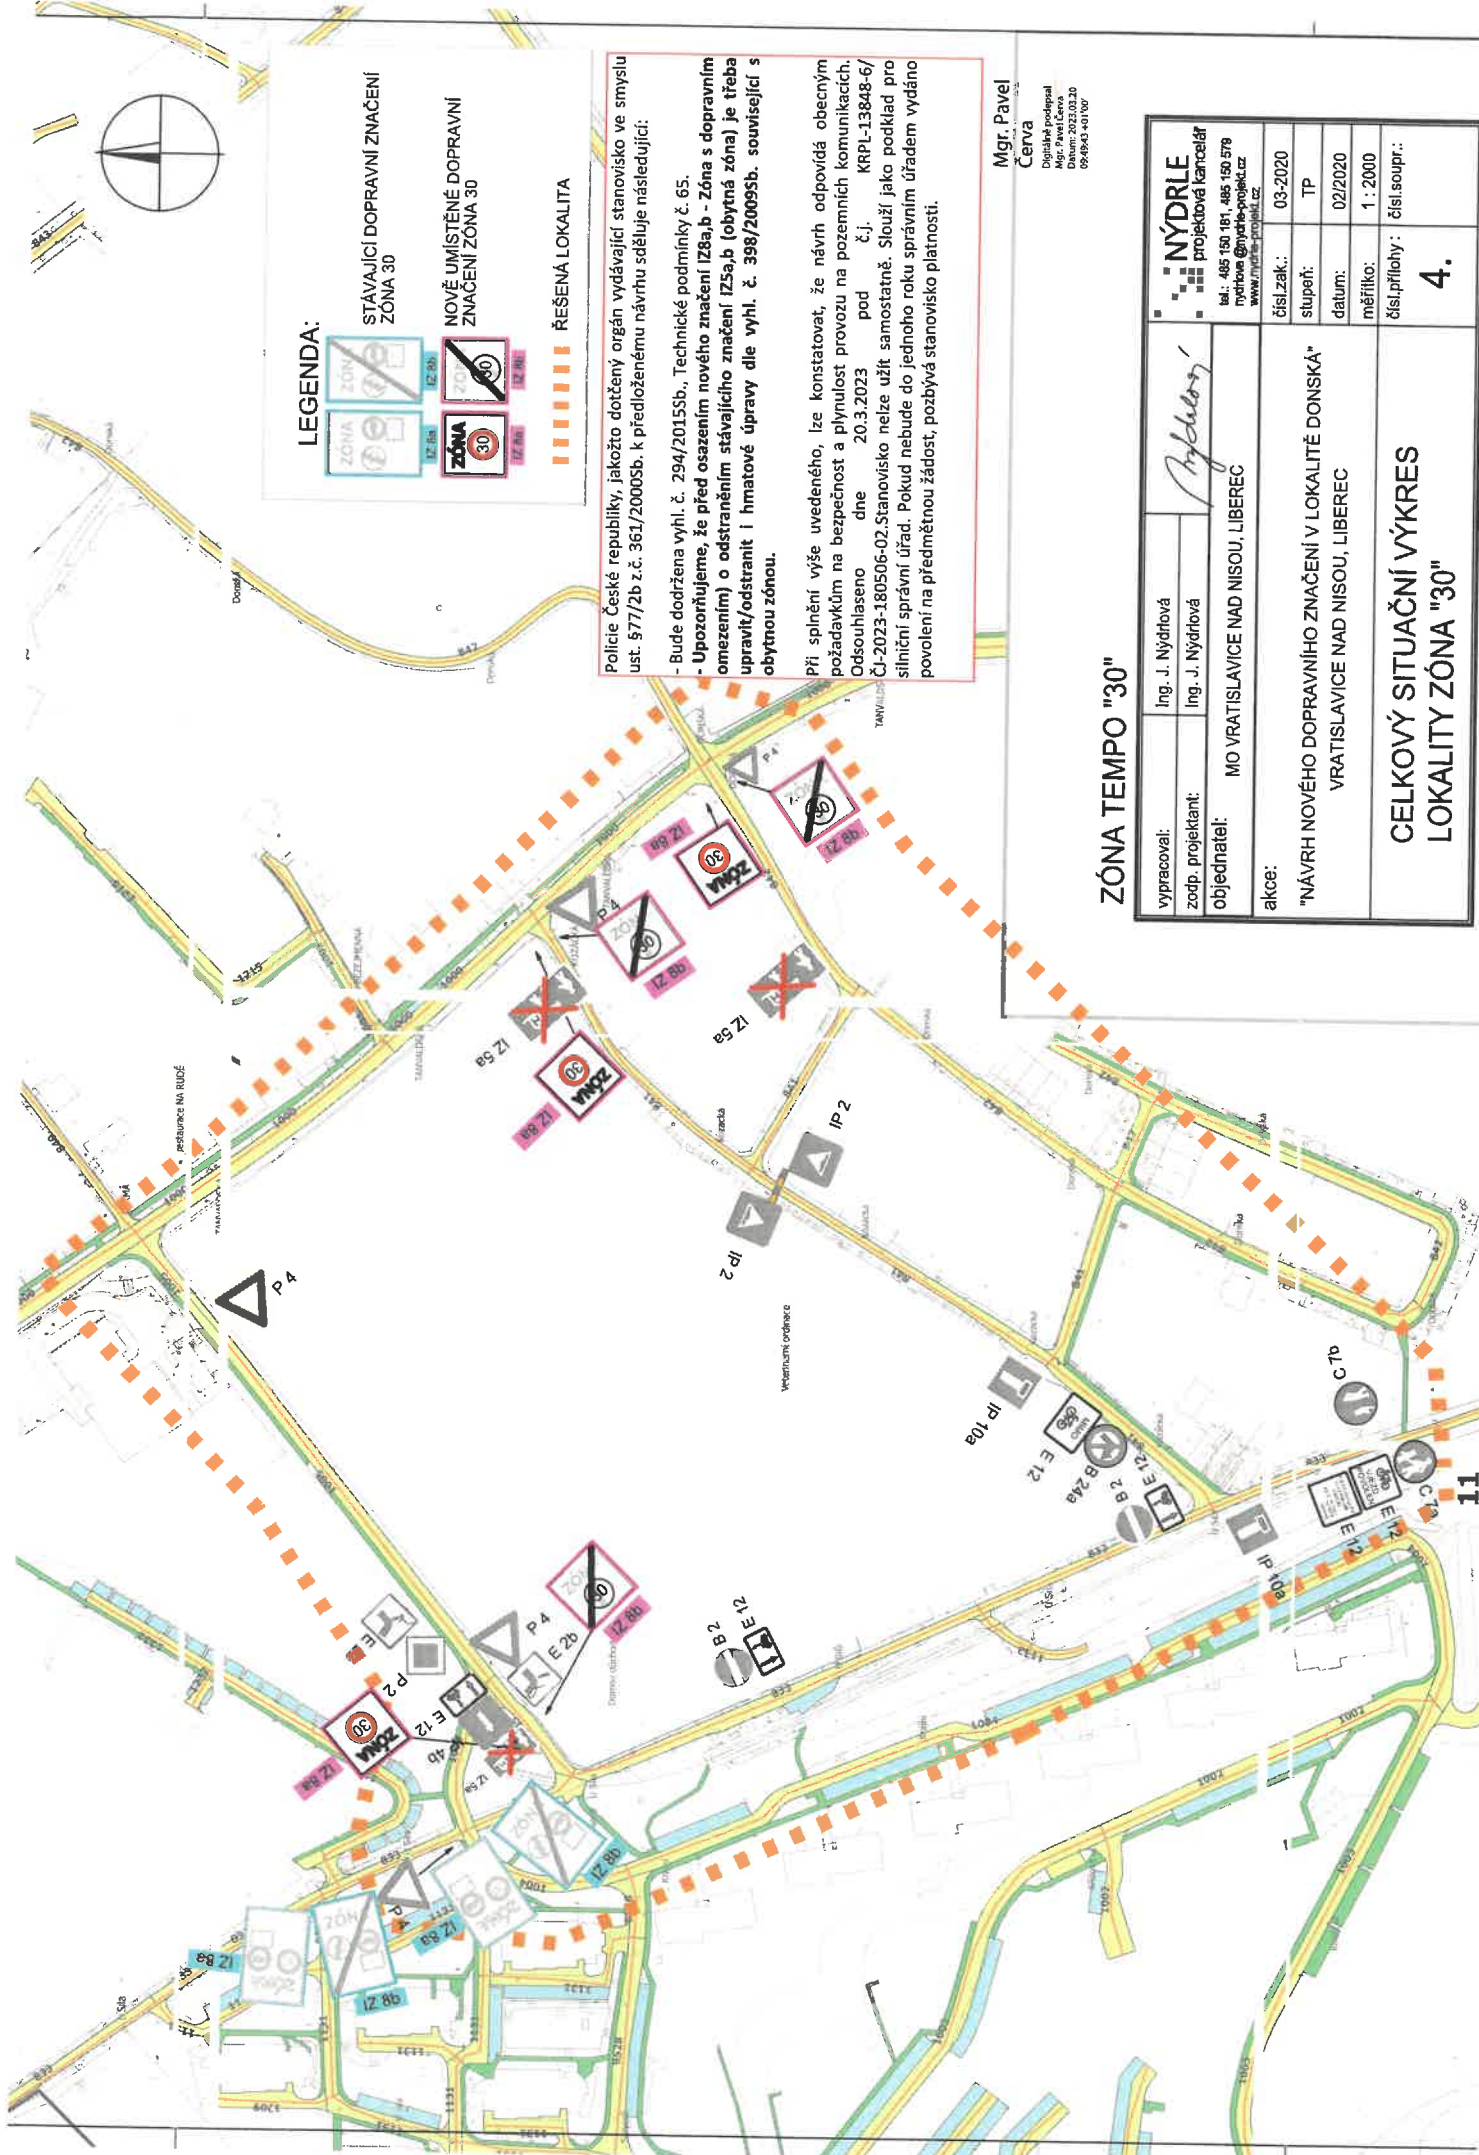

LEGENDA:



ŘEŠENÁ LOKALITA

Policejní Česká republika, jakožto dotčený orgán vydávající stanovisko ve smyslu ust. § 77/2b z.č. 361/2000Sb. k předloženému návrhu sděluje následující:

- Bude dodržena vyhl. č. 294/2015Sb., Technické podmínky č. 65.
- Upozorňujeme, že před osazením nového značení IZ8a,b - Zóna s dopravním omezením) o odstranění stávajícího značení IZ5a,b (obytná zóna) je třeba upravit/odstranit i hmatové úpravy dle vyhl. č. 398/2009Sb. související s obytnou zónou.

Při splnění výše uvedeného, lze konstatovat, že návrh odpovídá obecným požadavkům na bezpečnost a plynulost provozu na pozemních komunikacích. Odsouhlaseno dne 20.3.2023 pod č.j. KRPL-13848-6/ČJ-2023-180506-02.Stanovisko nelze užít samostatně. Slouží jako podklad pro silniční správní úřad. Pokud nebude do jednoho roku správním úřadem vydáno povolení na předmětnou žádost, pozbývá stanovisko platnosti.

Mgr. Pavel Cerva

Digitalně podepsal
Mgr. Pavel Cerva
Datum: 2023.03.20
09:49:43 +01'00'

ZÓNA TEMPO "30"

vypracoval:	Ing. J. Nýdrle	NÝDRLE projektová kancelář
zodp. projektant:	Ing. J. Nýdrlová	tel.: 485 150 181, 485 150 579 nadrle@nadrle-projekt.cz www.nadrle-projekt.cz
objednatel:	MO VRATISLAVICE NAD NISOU, LIBEREC	číslo zak.: 03-2020
akce:	"NÁVRH NOVÉHO DOPRAVNÍHO ZNAČENÍ V LOKALITĚ DONSKÁ" VRATISLAVICE NAD NISOU, LIBEREC	stupoň: TP
		datum: 02/2020
		měřitko: 1 : 2000
		číslo přílohy: číslo soupis: 4.

CELKOVÝ SITUAČNÍ VÝKRES
LOKALITY ZÓNA "30"

