



MAGISTRÁT MĚSTA LIBEREC

Odbor dopravně správních agend

Náměstí Dr. E. Beneše 1, 460 59 Liberec 1

Č.j.: MML082299/25-OD/Kou/407
CJ MML 105030/25
VYŘIZUJE: Bc. Pavla Koutová
TEL.: 485 243 834

Úřad městského obvodu Liberec - Vratislavice n. N.	
Došlo	24.03.2025
Č. j.	1124 01503/2025
Odbor	To
Počet listů	1+RC

V Liberci dne 24. 03. 2025

počet listů: 2

počet příloh: 3

počet listů příloh: 12

VEŘEJNÁ VYHLÁŠKA

STANOVENÍ PŘECHODNÉ ÚPRAVY PROVOZU NA POZEMNÍ KOMUNIKACI

Magistrát města Liberec, odbor dopravně správních agend (dále jen „Magistrát města Liberec“), podle ust. § 61 zákona č. 361/2000 Sb., o provozu na pozemních komunikacích a o změnách některých zákonů (zákon o silničním provozu), ve znění pozdějších předpisů (dále jen „zákon o silničním provozu“), po projednání návrhu stanovení přechodné úpravy provozu na místní komunikaci / silnici s dotčenými orgány (v souladu s ust. § 77, odst. 3 zákona o silničním provozu) jako příslušný správní úřad podle ust. § 124, odst. 6 zákona o silničním provozu, za použití ust. § 171 a 173 zákona č. 500/2004 Sb., správní řád, ve znění pozdějších předpisů (dále jen „správní řád“), podle ust. § 77, odst. 1, písm. c) zákona o silničním provozu

stanoví přechodnou úpravu provozu na místních komunikacích a silnicích

(dále jen „pozemní komunikace“), v rozsahu podle přílohy

v místě: **Dr. M. Horákové x Melantrichova, k. ú. Rochlice u Liberce,**

Pod Sadem Míru, k. ú. Rochlice u Liberce,

Plátenická, k. ú. Liberec,

Hedvábná, k. ú. Rochlice u Liberce,

Vlnářská, k. ú. Rochlice u Liberce,

Kunratická, k. ú. Liberec,

Pod Skalkou, k. ú. Vratislavice nad Nisou,

a na objízdných trasách.

na návrh právnické osoby, kterou je subjekt:

Metrostav DIZ s.r.o., IČO 25021915, Koželužská č. p. 2450/4, 180 00 Praha 8-Libeň, který zastupuje pan Zbyněk Slouka, IČ 60259914, Pražská 176/123, Jablonec nad Nisou, 466 01. (dále jen „navrhovatel“)

v termínu: **od 28. 03. 2025 – 31. 08. 2025 – viz harmonogram**

v rámci akce: **"Revitalizace CZT Liberec GreenNet II"**

nebo v termínu uvedeném v rozhodnutí (bude-li odlišné), vydaném Magistrátem města Liberec, kterým bylo (bude) povoleno zvláštní užívání a uzavírka pozemní komunikace.

Podmínky:

1. Dopravní značení bude provedeno a umístěno podle vyjádření dotčeného orgánu, kterým je Policie České republiky, Krajské ředitelství policie Libereckého kraje, Územní odbor Liberec, dopravní inspektorát, ze dne 05. 03. 2025, pod č. j. KRPL-22190-2/ČJ-2025-180506-02 a 20. 03. 2025 pod č. j. KRPL-22190-5/ČJ-2025-180506-02 (uzavírka Plátenická) a tímto orgánem schváleného návrhu dopravního značení (viz příloha).
2. Budou respektovány požadavky na úpravu provozu na pozemních komunikacích podle zákona o silničním provozu, vyhlášky Ministerstva dopravy č. 294/2015 Sb., kterou se provádějí pravidla provozu na pozemních komunikacích, v účinném znění, i technické podmínky TP 66 „Zásady pro označování pracovních míst na pozemních komunikacích“.
3. Dopravní značky, světelné a akustické signály, dopravní zařízení a zařízení pro provozní informace musí svými rozměry, barvami a technickými požadavky odpovídat zvláštním technickým předpisům, především ČSN 01 8020 Dopravní značky na pozemních komunikacích, ČSN 36 560-1-1 Světelná signalizační zařízení, technické a funkční požadavky, ČSN 73 6021 Světelná signalizační zařízení, umístění a použití návěstidel /ust. § 62 odst. 6 zákona o silničním provozu/.
4. Přenosné svíslé dopravní značky, přechodné vodorovné dopravní značky, světelné signály, dopravní zařízení a zařízení pro provozní informace smějí být užívány jen po nezbytně nutnou dobu /ust. § 78 odst. 3 zákona o silničním provozu/.
5. Dopravní značky, odporující této přechodné úpravě provozu, se odstraní, vymění nebo zakryjí. Po skončení prací bude instalované dopravní značení ihned odstraněno.

Odůvodnění:

Magistrát města Liberec obdržel od navrhovatele dne 05. 03. 2025 návrh na stanovení přechodné úpravy provozu na pozemní komunikaci, který projednal s dotčenými orgány. Souhlasné vyjádření k navržené přechodné úpravě provozu na pozemní komunikaci vydala Policie České republiky, Krajské ředitelství policie Libereckého kraje, Územní odbor Liberec, dopravní inspektorát, jako dotčený orgán, a to dne 05. 03. 2025, pod č. j. KRPL-22190-2/ČJ-2025-180506-02 a 20. 03. 2025 pod č. j. KRPL-22190-5/ČJ-2025-180506-02 (uzavírka Plátenická).

Podle ust. § 77, odst. 5 zákona o silničním provozu místní a přechodnou úpravu provozu na pozemních komunikacích stanoví příslušný správní orgán opatřením obecné povahy (viz ust. § 171 správního řádu a násl.), jde-li o světelné signály, příkazové a zákazové dopravní značky, dopravní značky upravující přednost a dodatkové tabulky k nim nebo jiné dopravní značky ukládající účastníkovi silničního provozu povinnosti odchylné od obecné úpravy provozu na pozemních komunikacích. Podle ust. § 77, odst. 5 zákona o silničním provozu platí, že jde-li o stanovení přechodné úpravy provozu na pozemních komunikacích, nedoručuje příslušný správní úřad návrh stanovení přechodné úpravy provozu a nevyzývá dotčené osoby k podávání připomínek nebo námitek.

Magistrát města Liberec posoudil návrh a s ohledem na výše uvedené skutečnosti jej shledal důvodným. Proto vydává toto stanovení přechodné úpravy provozu.

Poučení:

Podle ust. § 173, odst. 2 správního řádu proti opatření obecné povahy nelze podat opravný prostředek. Podle § 174, odst. 2 správního řádu lze soulad opatření obecné povahy posoudit v přezkumném řízení. Usnesení o zahájení přezkumného řízení lze vydat do 1 roku od účinnosti opatření obecné povahy.

Příloha: schválený návrh umístění dopravního značení (podrobný výkres dopravního značení je k nahlédnutí na Magistrátu města Liberec, odbor dopravně správních agend, sídlo pracoviště: budova S-TOWER, Dr. Milady Horákové 580/7, Liberec, nebo na www.liberec.cz).

Ing. Petr Čech

vedoucí odboru dopravně správních agend

Podle ust. § 173, odst. 1 správního řádu, s odkazem na ust. § 172, odst. 1 správního řádu, bude toto opatření obecné povahy vyvěšeno na dobu 15 dnů na úřední desce shora označeného správního orgánu. Podle ust. § 77, odst. 5 zákona o silničním provozu, toto opatření obecné povahy nabývá účinnosti pátým dnem po vyvěšení.

Na úřední desce Magistrátu města Liberec vyvěšeno dne:

Na úřední desce dotčených obecních úřadů vyvěšeno dne:..... **24 -03- 2025**

Z úřední desky Magistrátu města Liberec sejmuto dne:.....

Z úřední desky dotčených obecních úřadů sejmuto dne:..... **08 -04- 2025**

MĚSTSKÝ ÚŘAD LIBEREC -
VRATISLAVICE NAD NISOU
Tanvaldská 50, 463 11 Liberec 30
IČ 00262978 II

	typ uzavírky	termín	návrh obj. trasy
kř. Dr. M. Horákové x Melantrichova	úplná uzavírka výkopové práce	29.6-31.8.2025	Košická, Nákladní, Čechova, Dr. M. Horákové, Dobiašova,
Pod Sadem Míru	krátkodobá uzavírka (prostor pro techniku)	28.3. - 28.4.2025	Krejčího, Broumovská, Jablonecká
Plátenická	výkopové práce úplná uzavírka	20.6-28.6.2025	Broumovská, Krejčího, Dobášova, Na Žiškově, U močálu
Plátenická	pokládka živice úplná uzavírka	12.7.-13.7.2025	Dr. Milady Horákové, Na Bídě, Jablonecká. Broumovská
Sametová č.p. 729, 730, 731, 732, 733, 734, 735, 736 (za domem)	úplná uzavírka pro chodce	28.3. - 28.4.2025	Dr. Milady Horákové, Na Bídě, Jablonecká. Broumovská
Andělčina	částečná uzavírka	1.6.-14.8.2025	provoz řízen pracovníky
Hašlerova	částečná uzavírka	1.6.-14.8.2025	provoz řízen pracovníky
Na Bídě	částečná uzavírka	4.8-15.8.2025	provoz řízen pracovníky
Vlnařská	úplná uzavírka	28.4.-26.5.2025	Kašmírová, Hedvábná, Jablonecká, Broumovská, Sametová
Hedvábná	úplná uzavírka	31.3.-27.4.2025	Kašmírová, Vlnařská, Sametová, Broumovská, Jablonecká
Jablonecká	částečná uzavírka (protlak)	12.5.-16.5.2025	
Pod Skalkou	úplná uzavírka	18.4.-11.5.2025	Jablonecká, Zvonková, Zavřená, Pod Skalkou, Kunratická
překop přes trmvalové koleje		18.4.-21.4.2025	
Kunratická	jednosměrný provoz výkopové práce	1.4.-6.5.2025	Jablonecká, I/14, Kunratická
Kunratická	úplná uzavírka pokládka živice	17.5-18.5.2025	Jablonecká, I/14, Kunratická, Hrubínova, Svobody, Husova, Klášterní

návrh DIO Liberec GreenNet



Policie České republiky, KŘP Libereckého kraje, Územní odbor Liberec, Doprávní inspektorát, jakožto dotčený orgán vydávající stanovisko ve smyslu ust. §25/1 z.č. 13/1997Sb., §77/2b z.č. 361/2000Sb. a po projednání dle ust. §24/2d z.č. 13/1997Sb. s předloženým návrhem souhlasí za podmínky dodržení vyhl. č. 294/2015Sb., Příručky pro označování pracovních míst na dálnicích a silnicích (www.rsd.cz) a Technických podmínek č. 66 (včetně výstražného osvětlení).


Dále bude zneplatněno stávající značení v rozporu s DIO a v ul. Pod Sadem míru doplněno značení A3.

Při splnění výše uvedeného, lze konstatovat, že návrh odpovídá obecným požadavkům na bezpečnost a plynulost provozu na pozemních komunikacích. Odsouhlaseno dne 5.3.2025 pod č.j. KRPL-22190-2/ČJ-2025-180506-02.

Stanovisko nelze užít samostatně. Slouží jako podklad pro silniční správní úřad. Pokud nebude do jednoho roku správním úřadem vydáno povolení na předmětnou žádost, pozbývá stanovisko platnosti.

Zbyněk Slouka
737 529 369
návrhy DIO
dopravní značení

uzavírka Dr. Milady Horákové, Melantrichova

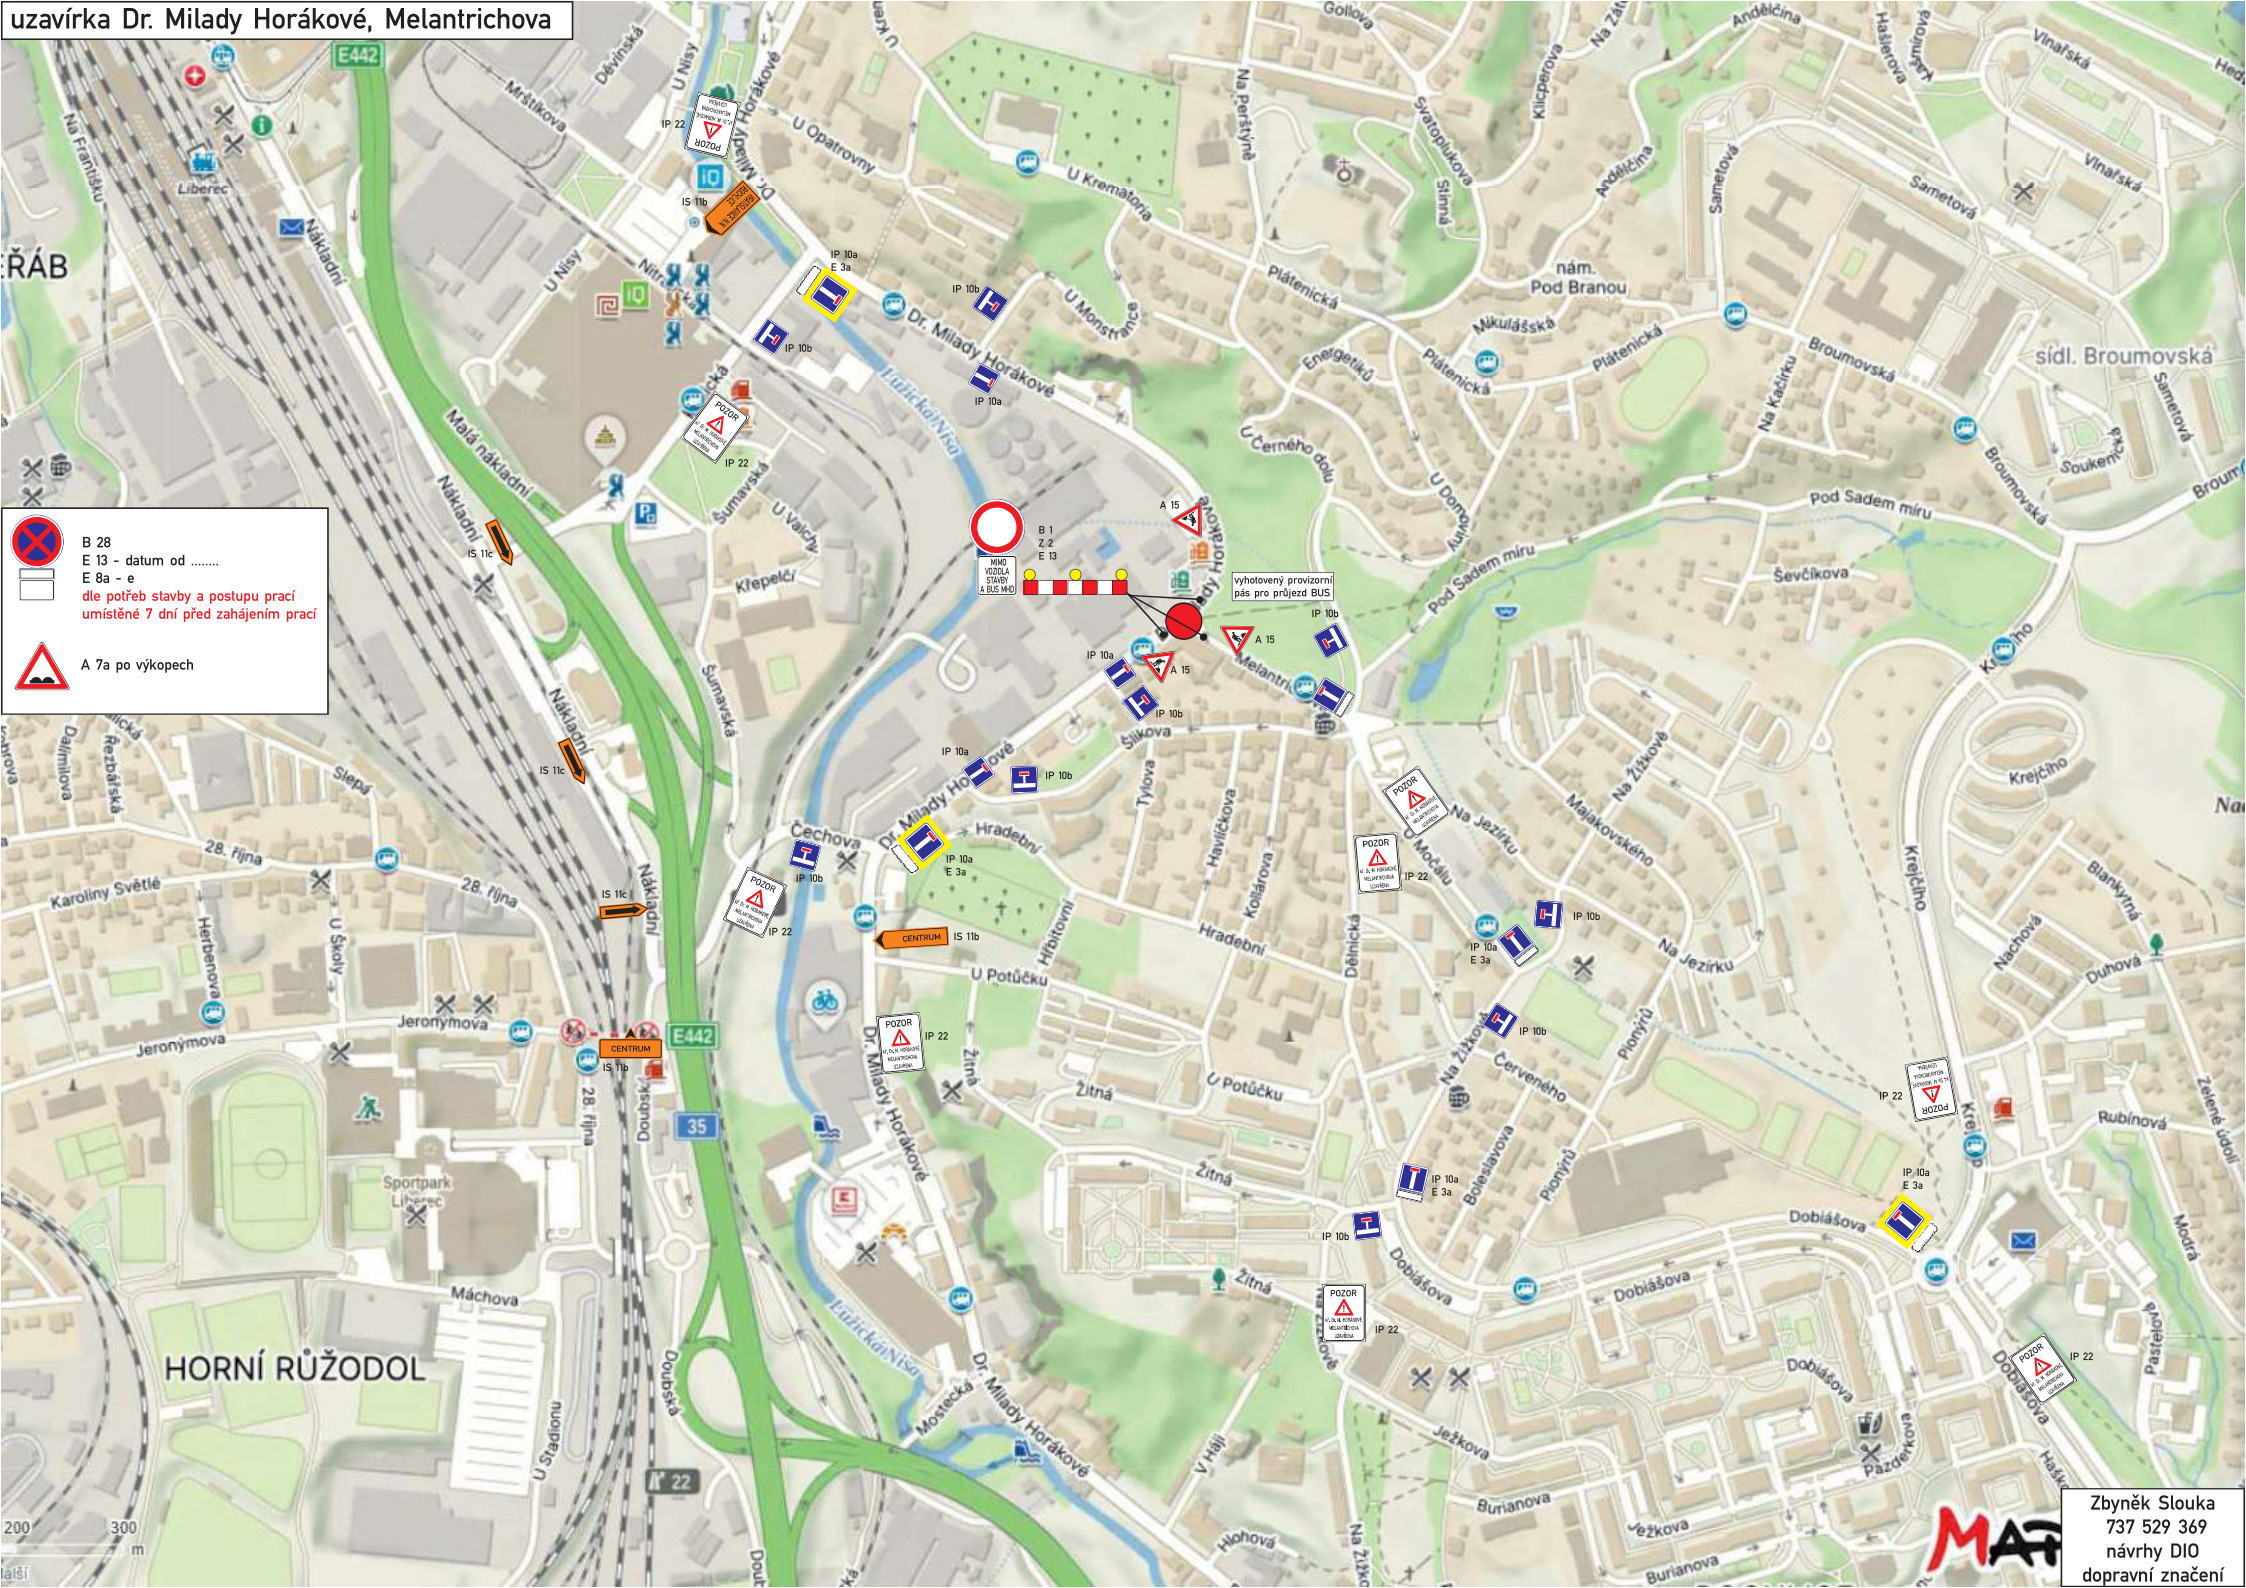

Zbyněk Slouka
737 529 369
návrhy DIO
dopravní značení

uzavírka Pod Sadem míru




B 28
E 13 - datum od
E 8a - e





dle potřeb stavby a postupu prací
umístěné 7 dní před zahájením prací



A 7a po výkopech

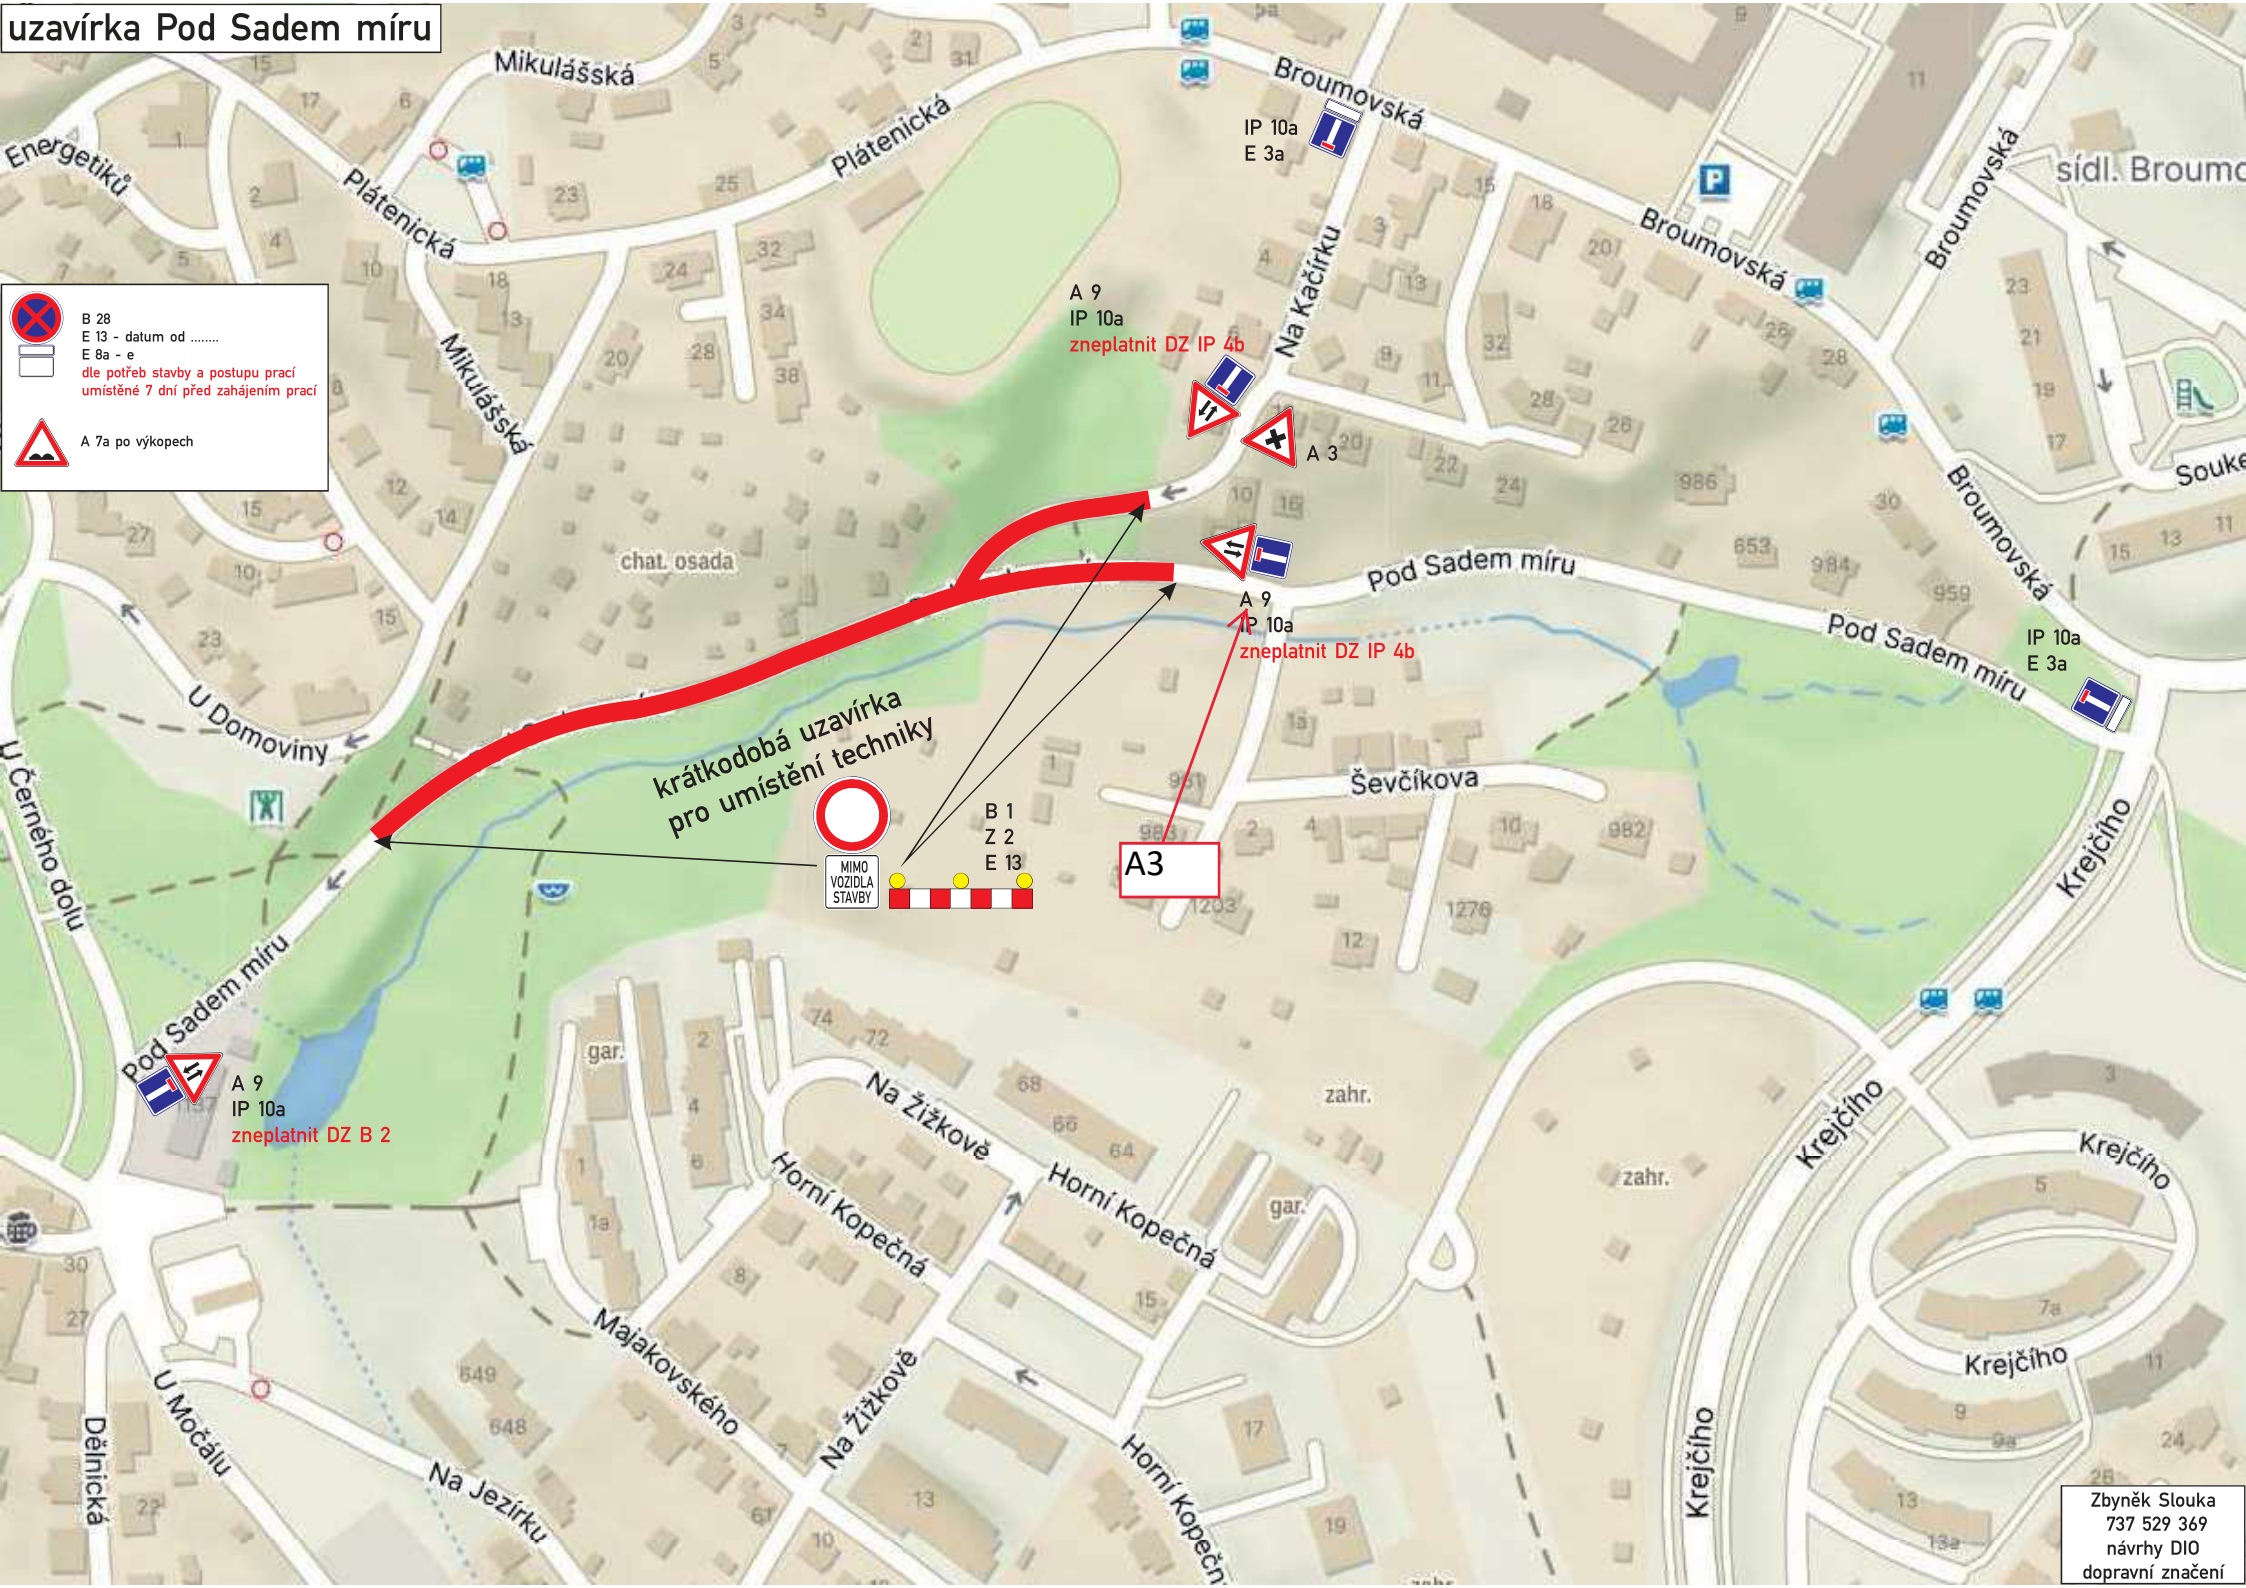

uzavírka Plátenická

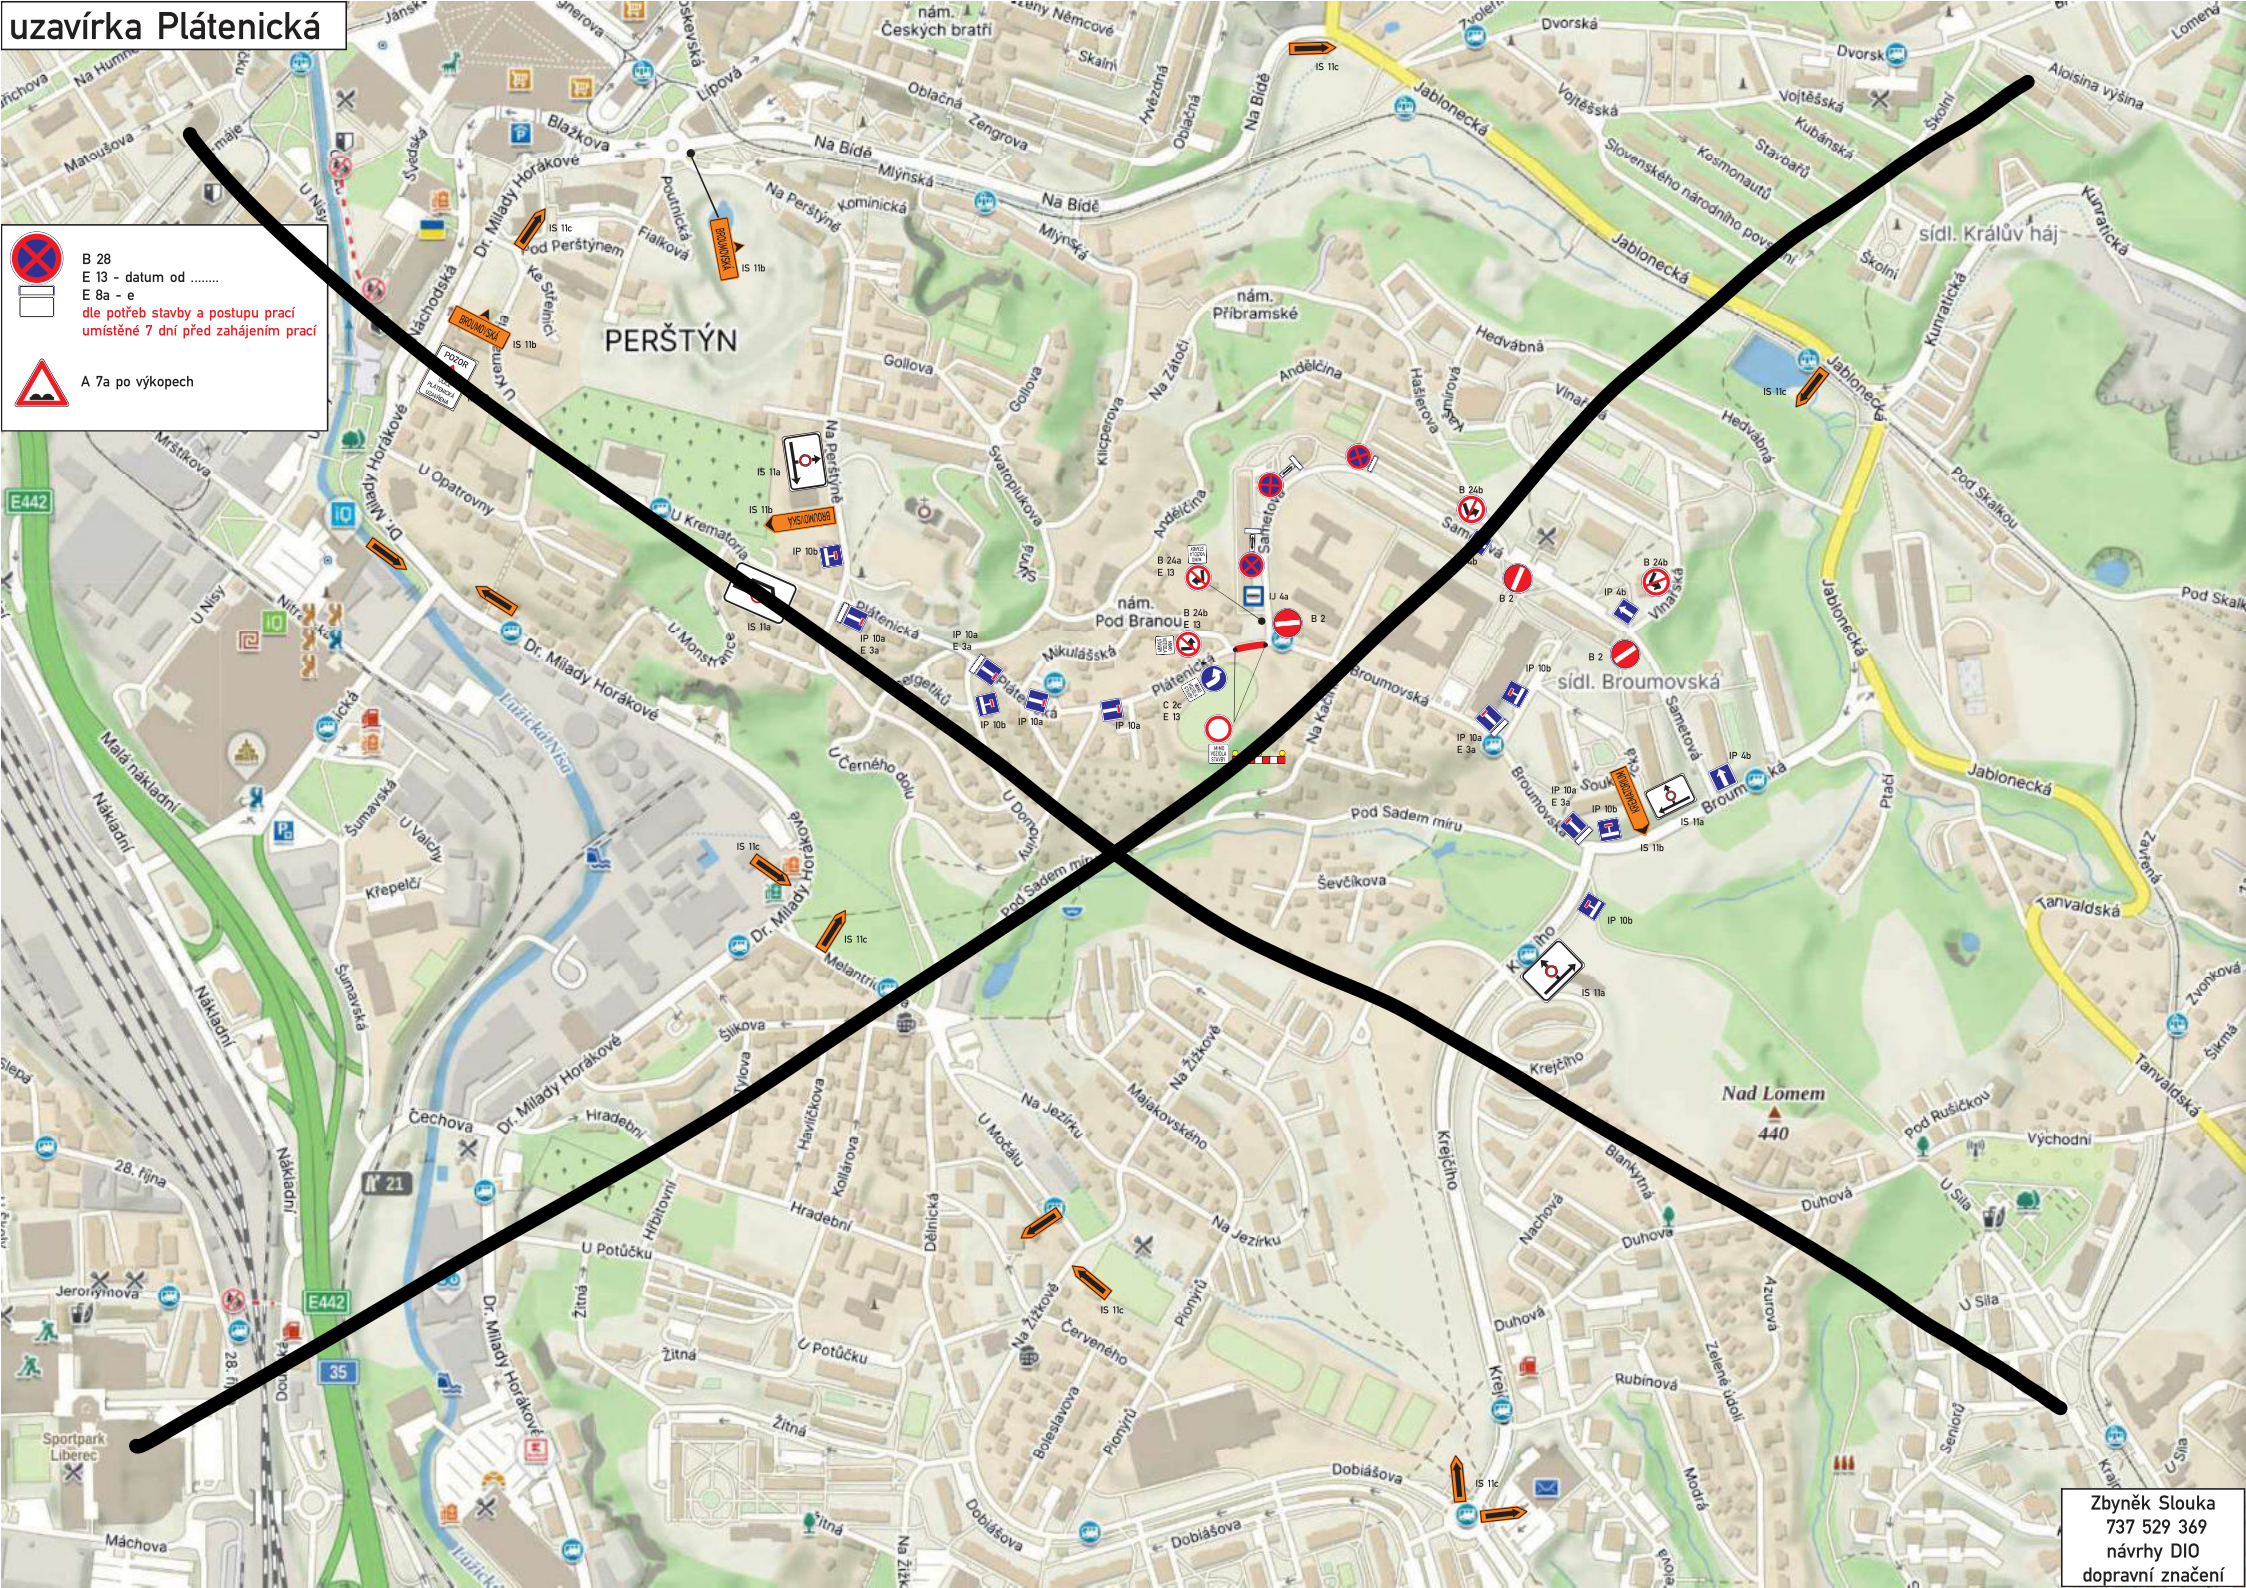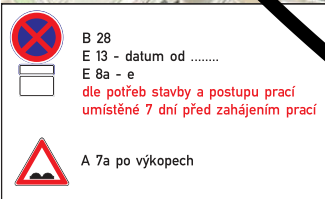

Zbyněk Slouka
737 529 369
návrhy DIO
dopravní značení




B 28
E 13 - datum od
E 8a - e



A 7a po výkopech

dle potřeb stavby a postupu prací
umístěné 7 dní před zahájením prací

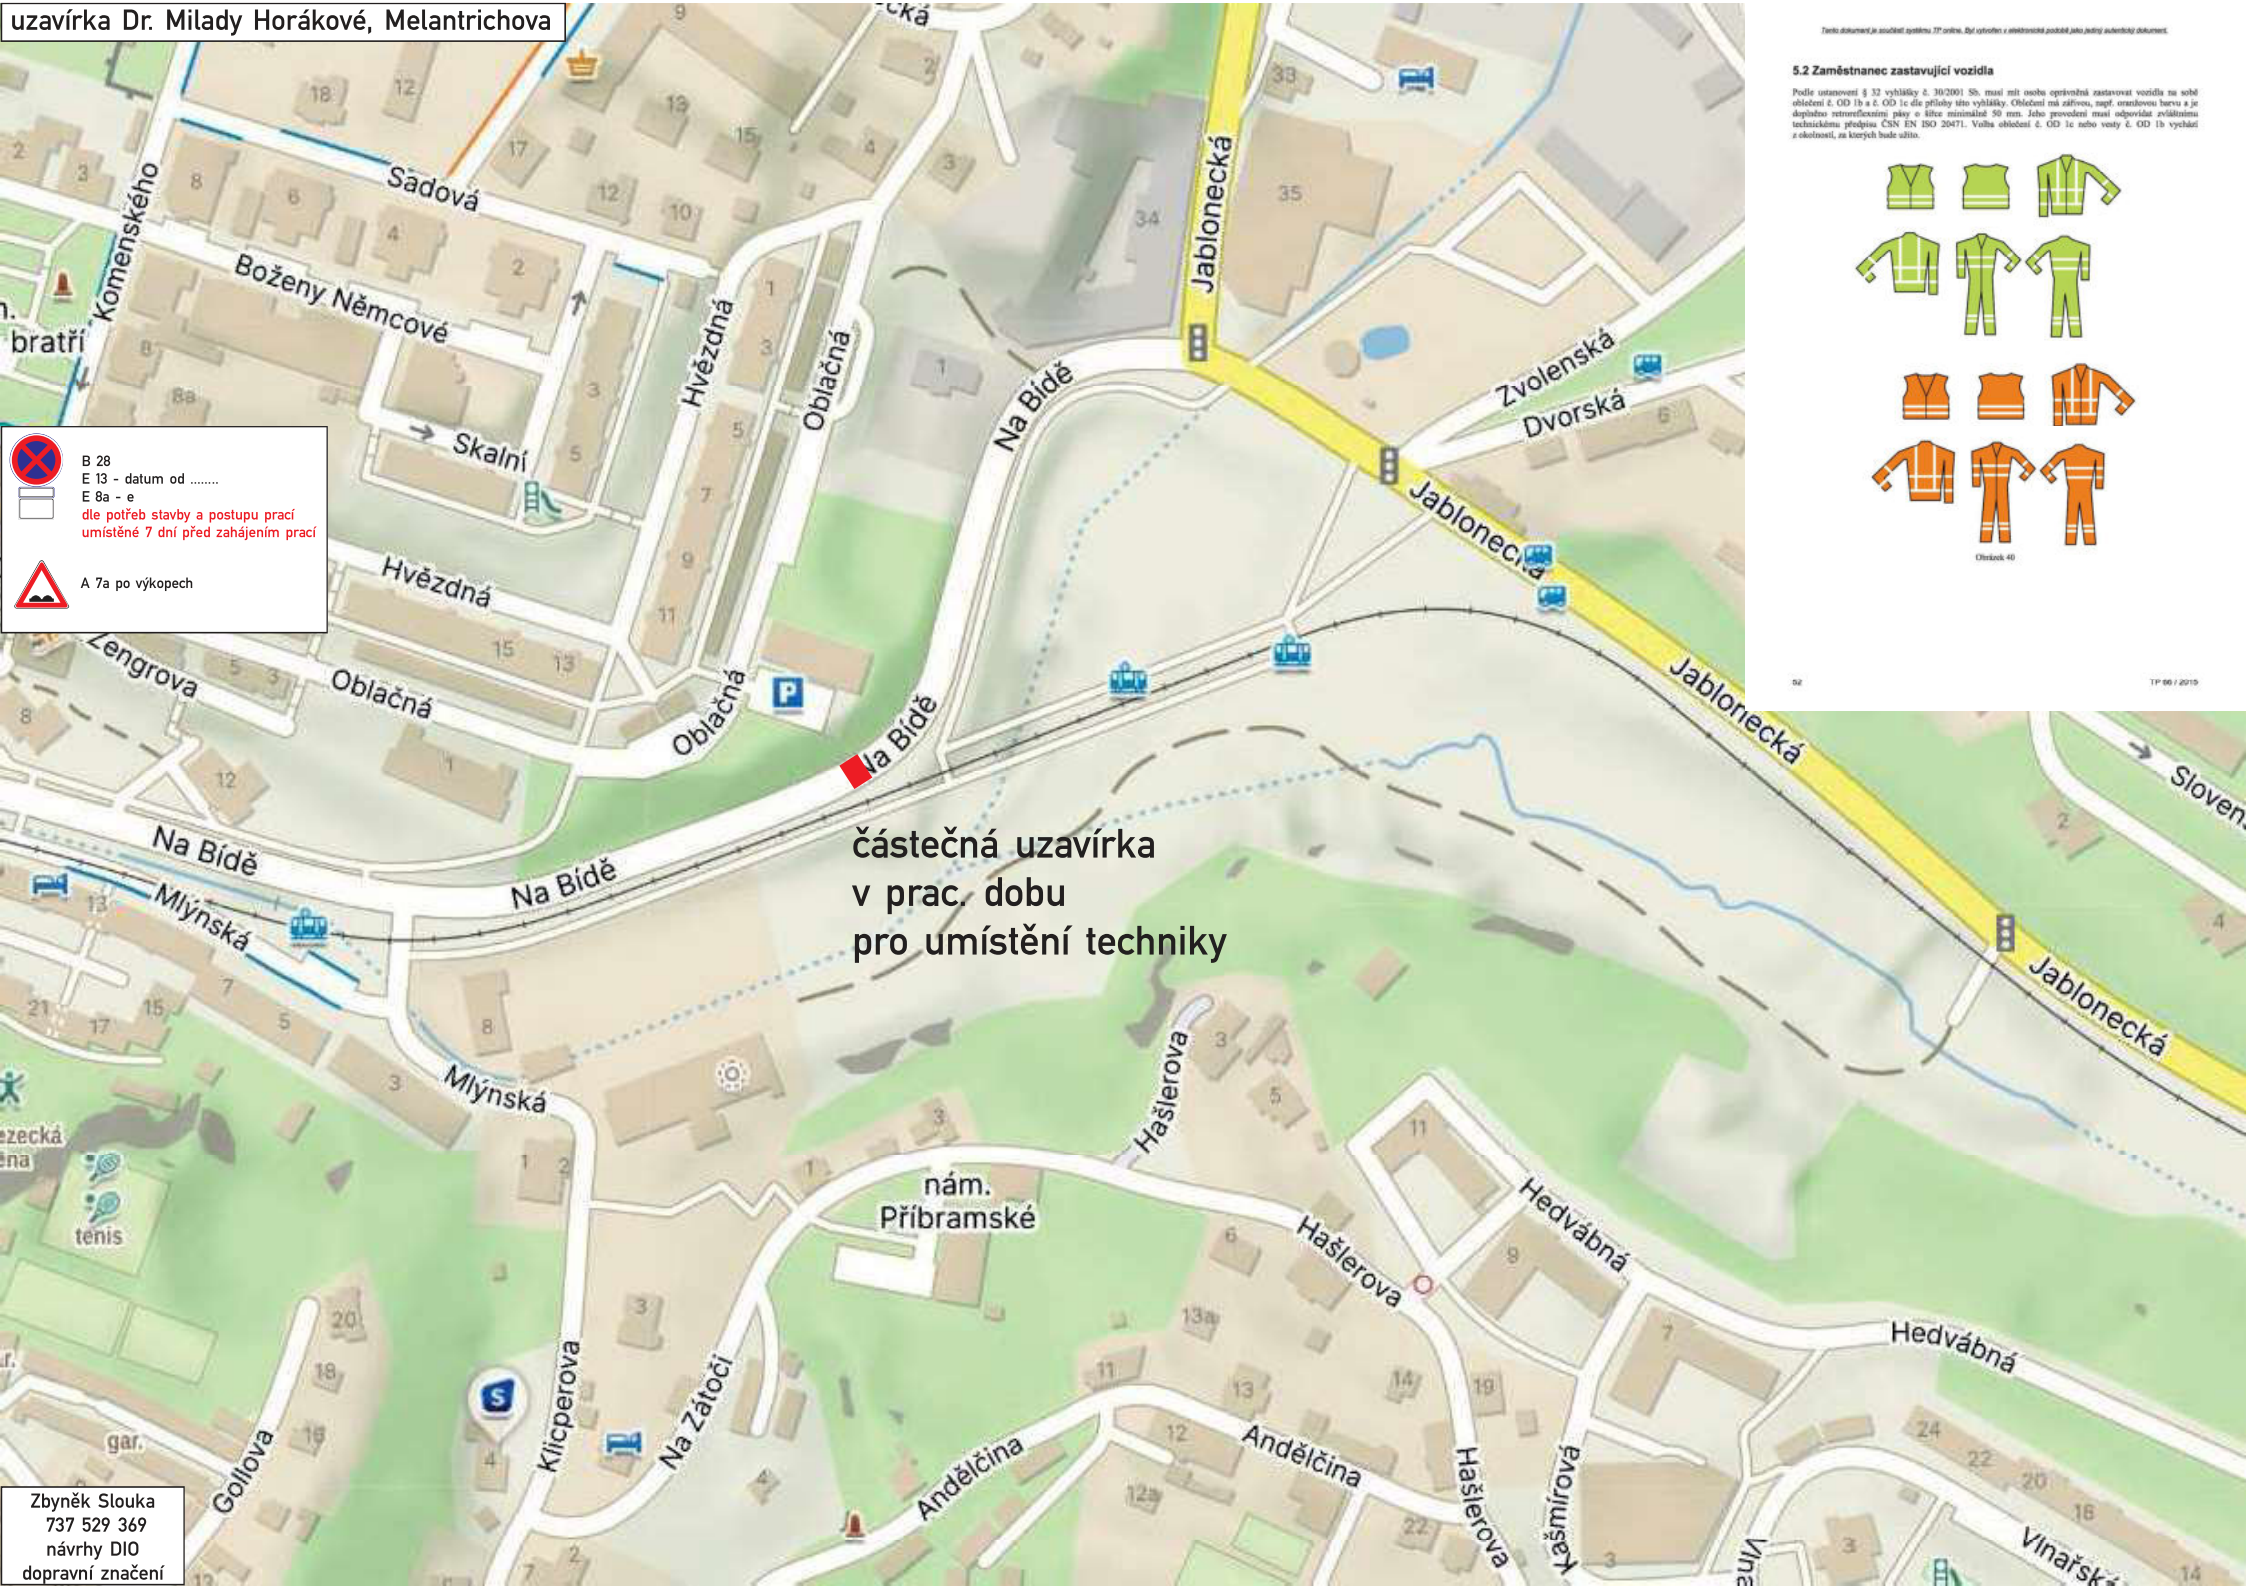


5.2 Zaměstnanec zastavující vozidla

Podle ustanovení § 32 vyhlášky č. 30/2001 Sb. musí mít osoba oprávněná zastavovat vozidla na sobě oblečení z OD 1b a c. OD 1c dle přílohy této vyhlášky. Oblečení má zářivou, např. oranžovou barvu a je doplněno retroreflexními pásy o šířce minimálně 50 mm. Jeho provedení musí odpovídat evropskému technickému předpisu ČSN EN ISO 20471. Volba oblečení z OD 1c nebo vesty z OD 1b vychází z okolností, za kterých bude užit.



uzavírka Hedvábná

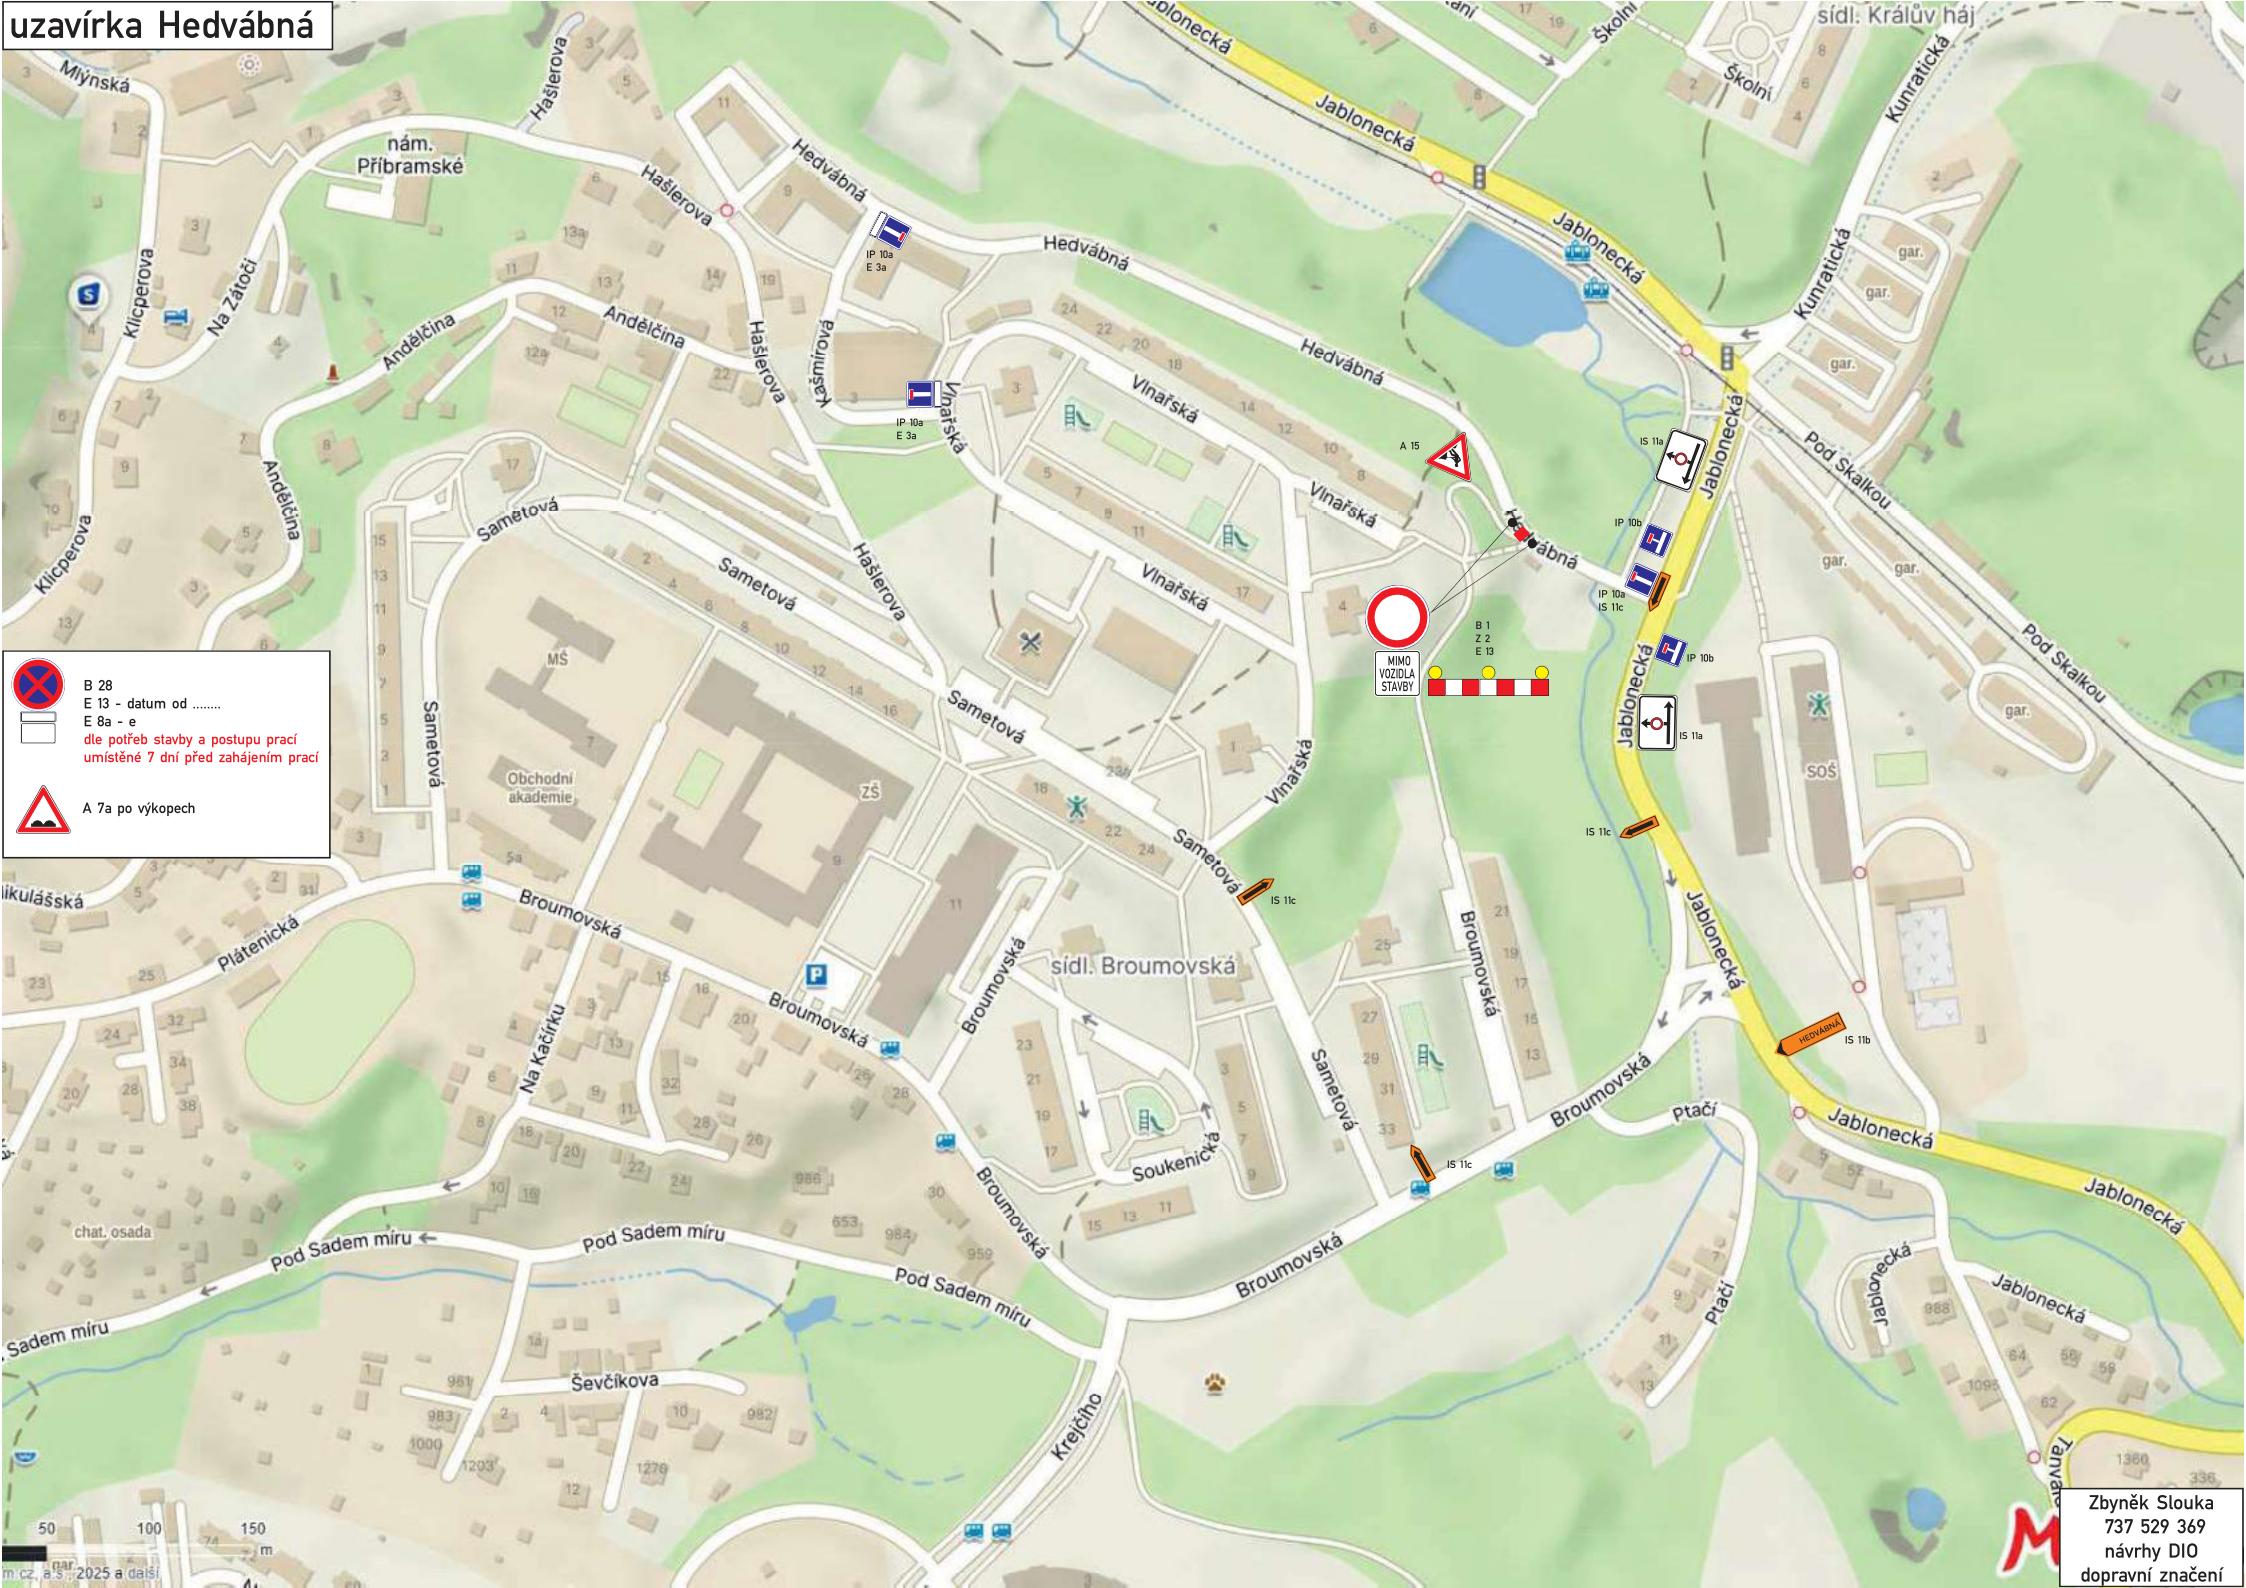



B 28
E 13 - datum od
E 8a - e





dle potřeb stavby a postupu prací
umístěné 7 dní před zahájením prací




A 7a po výkopech

uzavírka Vlnařská

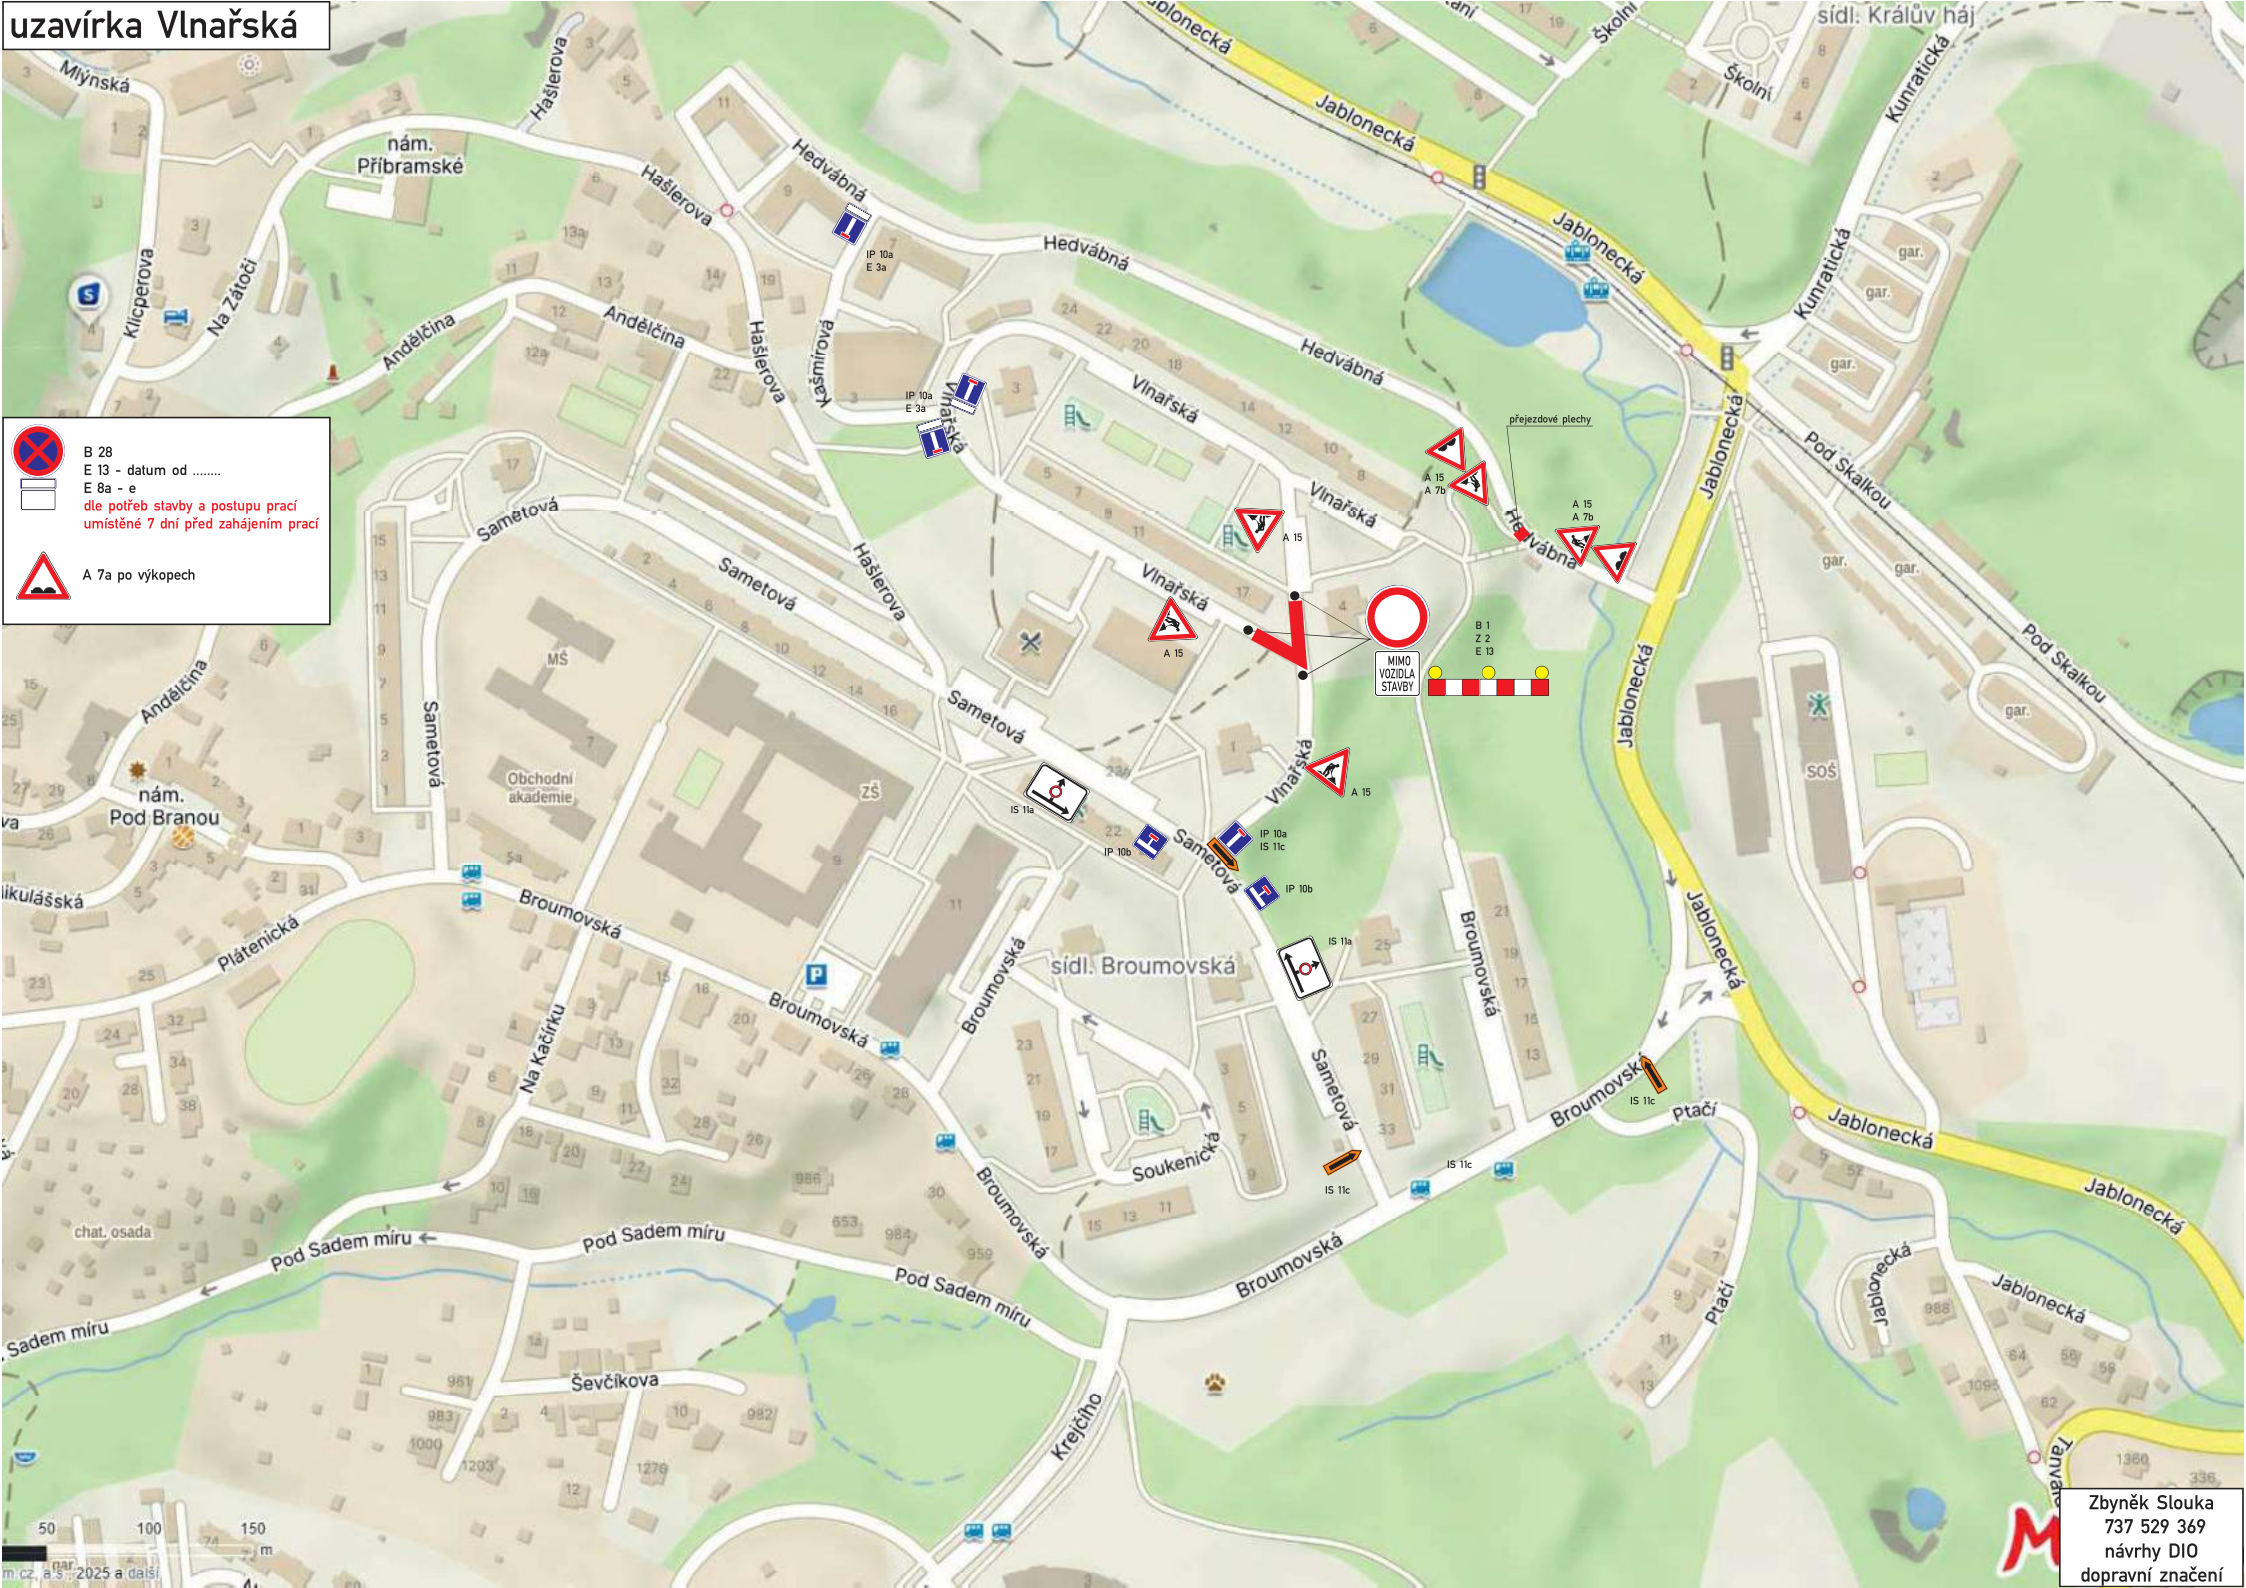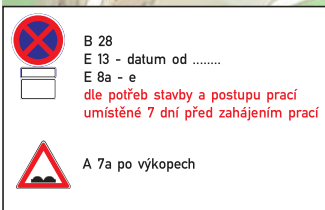

uzavírka Pod Skalkou

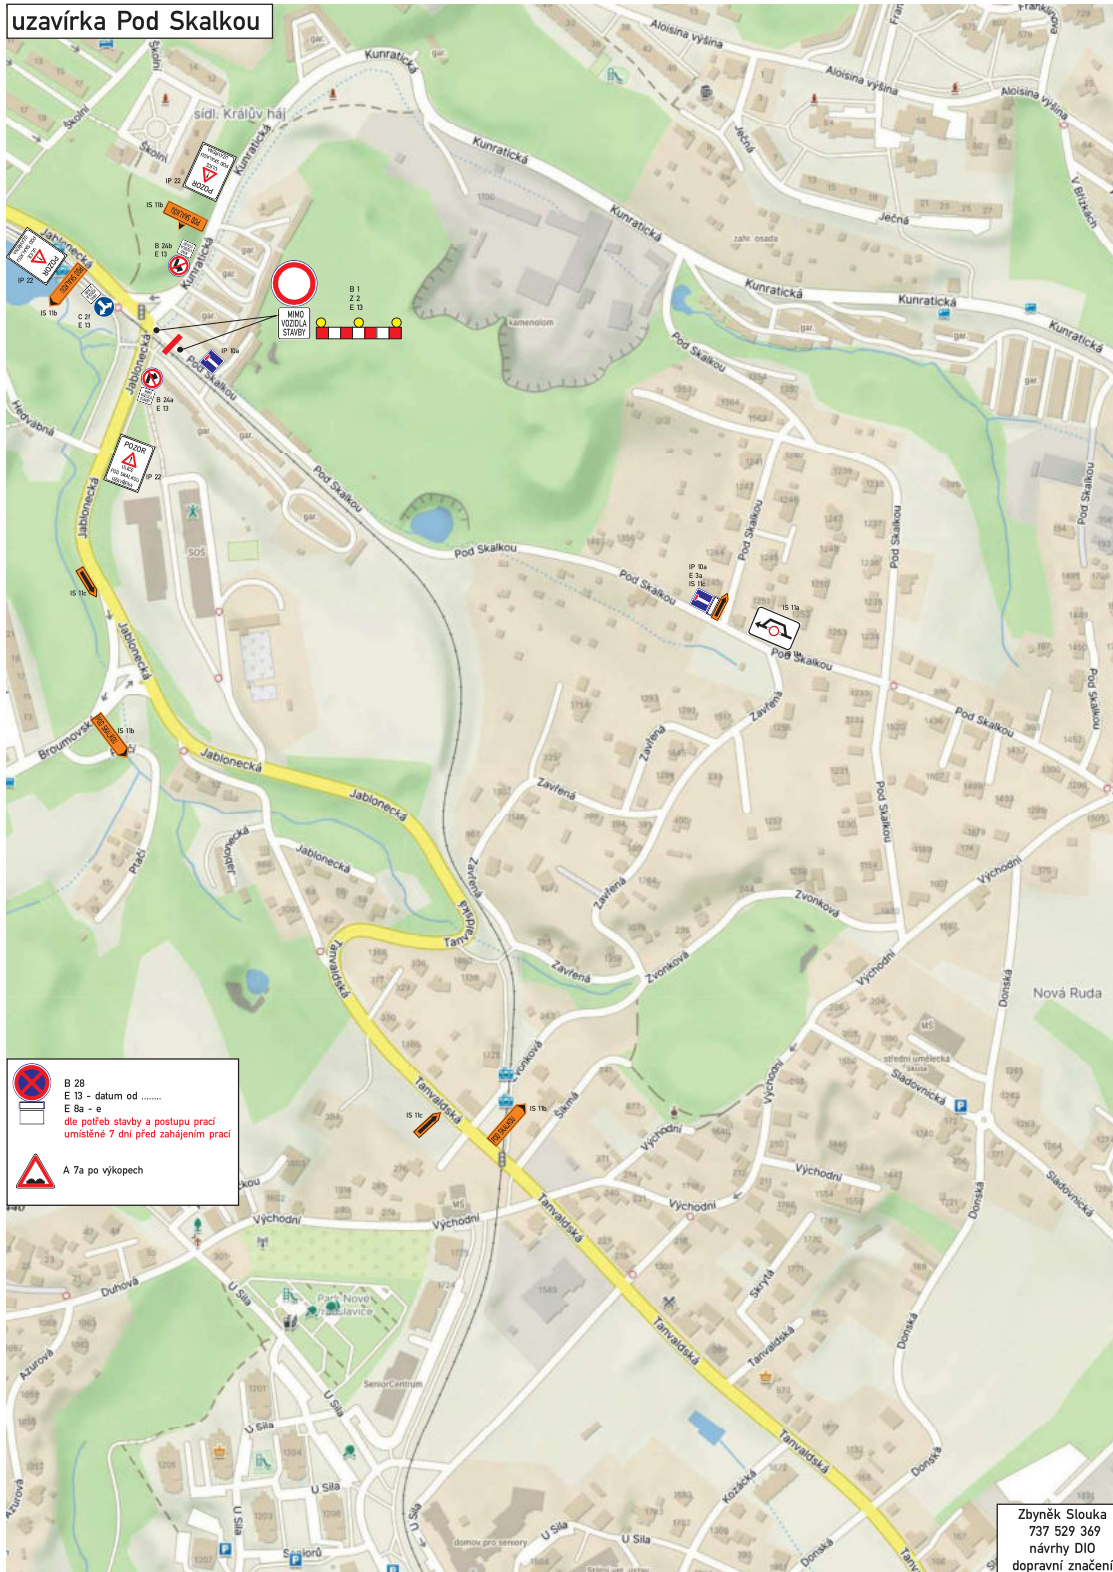

Zbyněk Slouka
737 529 369
návrhy DIO
dopravní značení

uzavírka Kunratická - jednosměrka

Zbyněk Slouka
737 529 369
návrhy DIO
dopravní značení

- B 28
- E 13 - datum od
- E 8a - e
- dle potřeb stavby a postupu prací
umístěné 7 dní před zahájením prací
- A 7a po výkopech

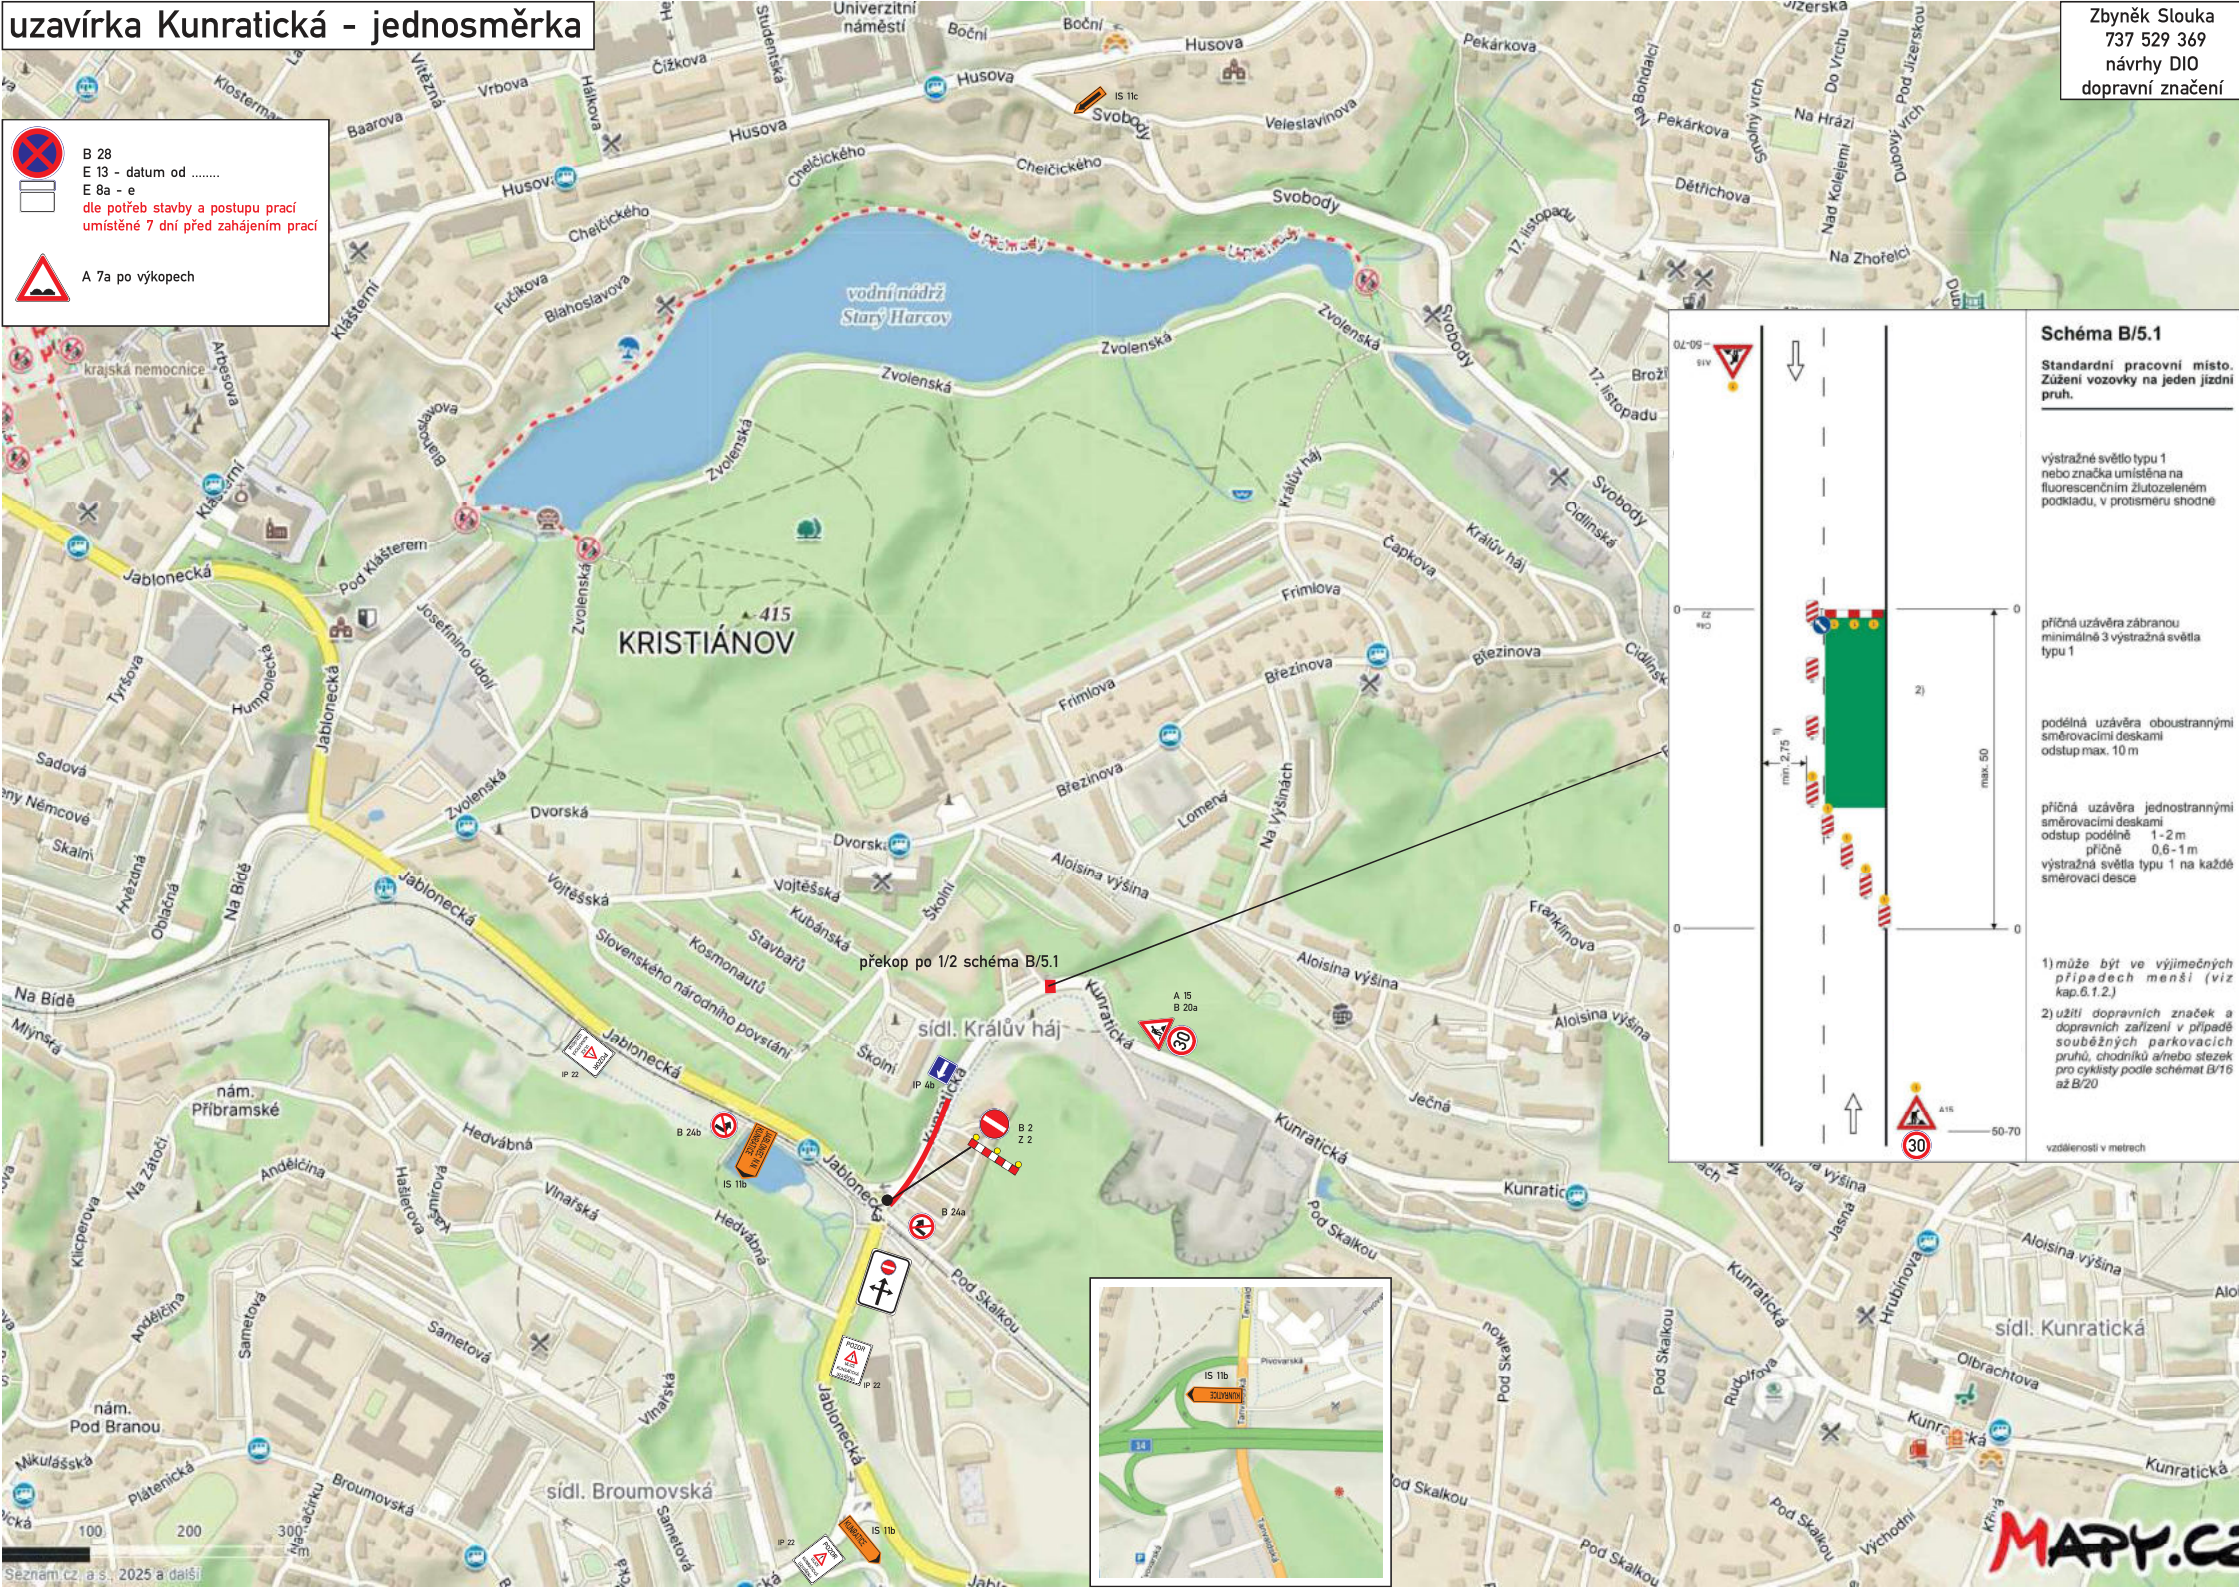


Schéma B/5.1

Standardní pracovní místo.
Zúžení vozovky na jeden jízdní pruh.

výstražné světlo typu 1
nebo značka umístěná na
fluorescenčním žlutozeleném
podkladu, v protisměru shodné

příčná uzavěra zábranou
minimálně 3 výstražná světla
typu 1

podélná uzavěra oboustrannými
směrovacími deskami
odstup max. 10 m

příčná uzavěra jednostrannými
směrovacími deskami
odstup podélný 1-2 m
příčný 0,6-1 m
výstražná světla typu 1 na každé
směrovací desce

1) může být ve výjimečných
případech menší (viz
kap. 6.1.2.)

2) užití dopravních značek a
dopravních zařízení v případě
souběžných parkovacích
pruhů, chodníků a/nebo stezek
pro cyklisty podle schémat B/16
až B/20

vzdálenost v metrech

uzavírka Kunratická - úplná

Zbyněk Slouka
737 529 369
návrhy DIO
dopravní značení




B 28
E 13 - datum od
E 8a - e



dle potřeb stavby a postupu prací
umístění 7 dní před zahájením prací



A 7a po výkopech

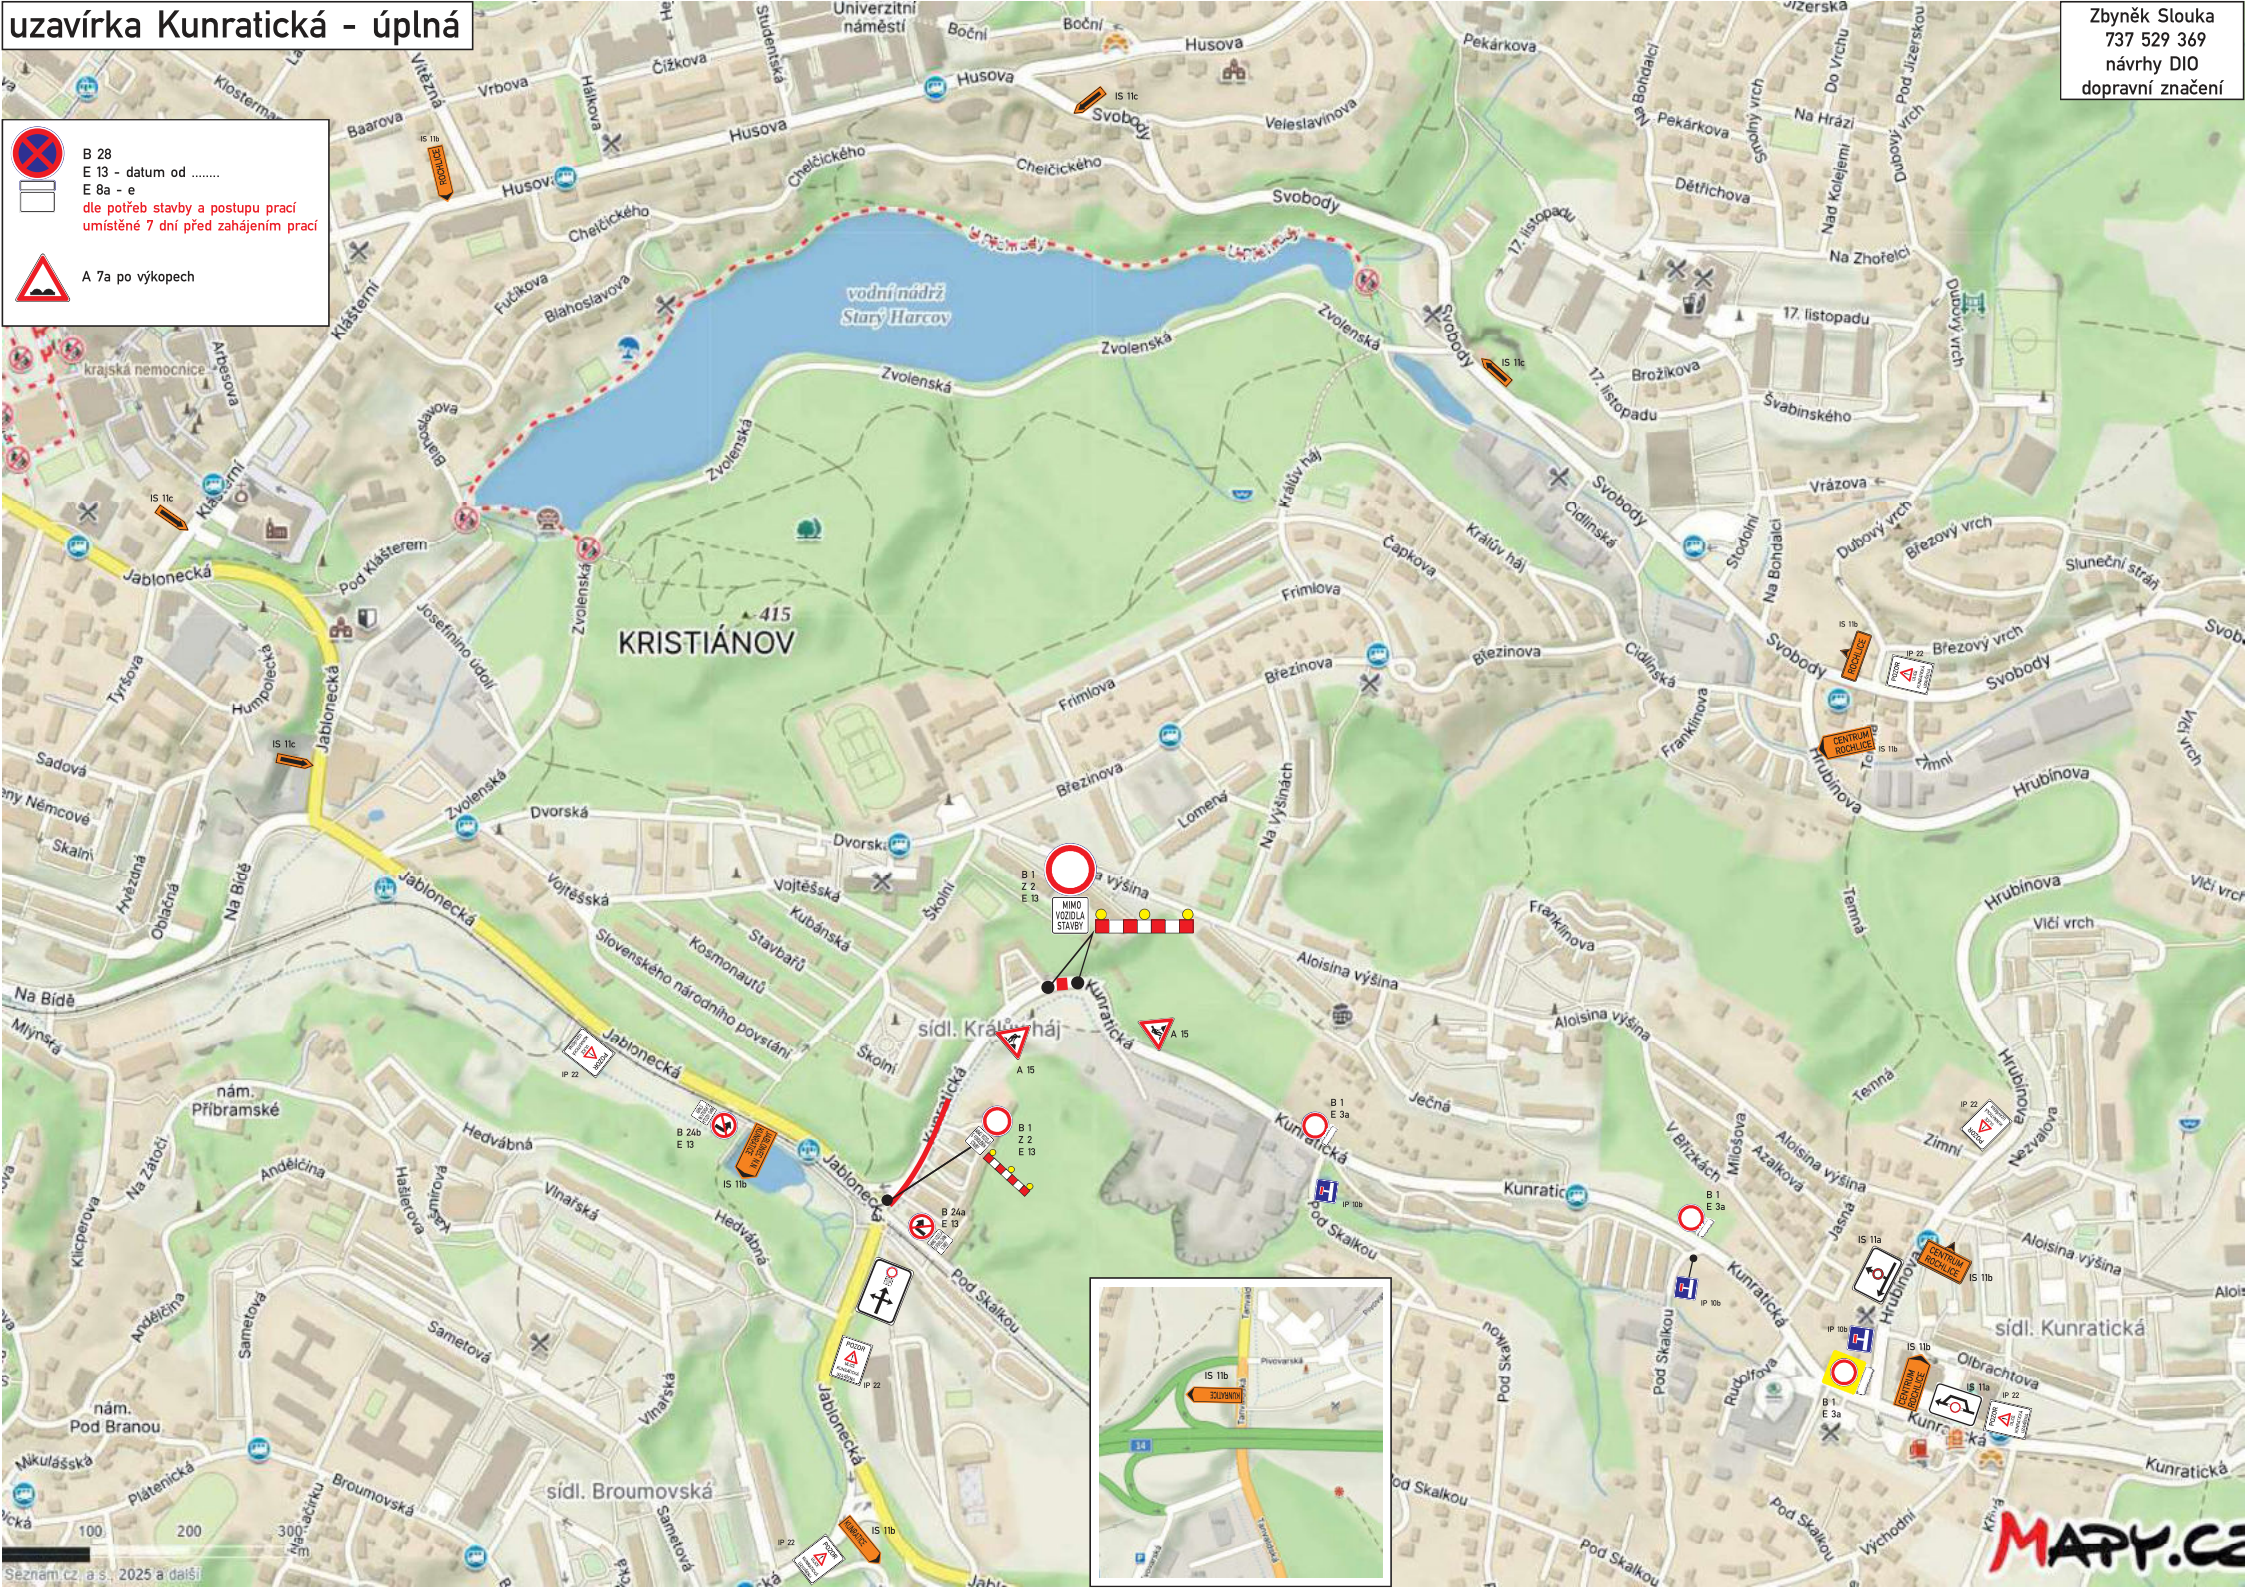

uzavírka Plátenická



B 28
E 13 - datum od



E 8a - e

dle potřeb stavby a postupu prací
umístěné 7 dní před zahájením prací



A 7a po výkopech



Policie České republiky, KŘP Libereckého kraje, Územní odbor Liberec, Dopravní inspektorát, jakožto dotčený orgán vydávající stanovisko ve smyslu ust. §25/1 z.č. 13/1997Sb., §77/2b z.č. 361/2000Sb. a po projednání dle ust. §24/2d z.č. 13/1997Sb. s předloženým návrhem souhlasí, neboť odpovídá obecným požadavkům na bezpečnost a plynulost provozu na pozemních komunikacích.

Odsouhlaseno dne 20.3.2025 pod č.j. KRPL-22190-5/ČJ-2025-180506-02 za podmínky dodržení vyhl. č. 294/2015Sb., Příručky pro označování pracovních míst na dálnicích a silnicích (www.rsd.cz) a Technických podmínek č. 66 (včetně výstražného osvětlení).

Stanovisko nelze užít samostatně. Slouží jako podklad pro silniční správní úřad. Pokud nebude do jednoho roku správním úřadem vydáno povolení na předmětnou žádost, pozbývá stanovisko platnosti.

propr. Mgr.
Ing. František
Prorok, D.S.
MBA
Z.J. pop. Mgr.
Pavel Cerva
1983.5.50
1971902

Digitalně
podpsal Mgr.
Pavel Cerva
Datum:
2025.03.20
08:35:50
1971902

Zbyněk Slouka
737 529 369
návrhy DIO
dopravní značení