



MAGISTRÁT MĚSTA LIBEREC

Odbor dopravně správních agend

Náměstí Dr. E. Beneše 1, 460 59 Liberec 1

Čj.: MML099025/25-OD/Bb/25PÚP
CJ MML 113934/25
VYŘIZUJE: Ing. Simona Brabcová
TEL.: 485 243 833

Úřad měřnického obvodu Liberec - Vratislavice n. M.	
Došlo	31.03.2025
Č.j.	12A 01614/2025
Průběh	5

V Liberci dne 31. 03. 2025

počet listů: 2

počet příloh: 1

počet listů příloh: 3

VEŘEJNÁ VYHLÁŠKA

STANOVENÍ PŘECHODNÉ ÚPRAVY PROVOZU NA POZEMNÍ KOMUNIKACI

Magistrát města Liberec, odbor dopravně správních agend (dále jen „Magistrát města Liberec“), podle ust. § 61 zákona č. 361/2000 Sb., o provozu na pozemních komunikacích a o změnách některých zákonů (zákon o silničním provozu), ve znění pozdějších předpisů (dále jen „zákon o silničním provozu“), po projednání návrhu stanovení přechodné úpravy provozu na místní komunikaci s dotčenými orgány (v souladu s ust. § 77, odst. 3 zákona o silničním provozu) jako příslušný správní úřad podle ust. § 124, odst. 6 zákona o silničním provozu, za použití ust. § 171 a 173 zákona č. 500/2004 Sb., správní řád, ve znění pozdějších předpisů (dále jen „správní řád“), podle ust. § 77, odst. 1, písm. c) zákona o silničním provozu

stanoví přechodnou úpravu provozu na místní komunikaci U Studánky (dále jen „pozemní komunikace“), v rozsahu podle přílohy

na návrh právnické osoby, kterou je subjekt:

ELMOS LIBEREC s.r.o., IČO 47780126, Ševčíkova č. p. 982, Liberec VI-Rochlice, 460 06 Liberec 6 (dále jen „navrhovatel“)

v termínu: **od 01. 04. 2025 do 08. 04. 2025**

v rámci akce: **"LB-VratislaviceNN,U Studánky-knn,SS100_IP-12-4014421"**

nebo v termínu uvedeném v rozhodnutí (bude-li odlišné), vydaném příslušným silničním správním úřadem, kterým bylo (bude) povoleno zvláštní užívání a uzavírka pozemní komunikace.

Podmínky:

1. Dopravní značení bude provedeno a umístěno podle vyjádření dotčeného orgánu, kterým je Policie České republiky, Krajské ředitelství policie Libereckého kraje, Územní odbor Liberec, dopravní inspektorát, ze dne 24. 07. 2024, pod č. j. KRPL-65388-2/ČJ-2024-180506-02 a tímto orgánem schváleného návrhu dopravního značení (viz příloha).

2. Budou respektovány požadavky na úpravu provozu na pozemních komunikacích podle zákona o silničním provozu, vyhlášky Ministerstva dopravy č. 294/2015 Sb., kterou se provádějí pravidla provozu na pozemních komunikacích, v účinném znění, i technické podmínky TP 66 „Zásady pro označování pracovních míst na pozemních komunikacích“.
3. Dopravní značky, světelné a akustické signály, dopravní zařízení a zařízení pro provozní informace musí svými rozměry, barvami a technickými požadavky odpovídat zvláštním technickým předpisům, především ČSN 01 8020 Dopravní značky na pozemních komunikacích, ČSN 36 560-1-1 Světelná signalizační zařízení, technické a funkční požadavky, ČSN 73 6021 Světelná signalizační zařízení, umístění a použití návěstidel /ust. § 62 odst. 6 zákona o silničním provozu/.
4. Přenosné svíslé dopravní značky, přechodné vodorovné dopravní značky, světelné signály, dopravní zařízení a zařízení pro provozní informace smějí být užívány jen po nezbytně nutnou dobu /ust. § 78 odst. 3 zákona o silničním provozu/.
5. Dopravní značky, odporující této přechodné úpravě provozu, se odstraní, vymění nebo zakryjí. Po skončení prací bude instalované dopravní značení ihned odstraněno.

Odůvodnění:

Magistrát města Liberec obdržel od navrhovatele dne 18. 03. 2025 návrh na stanovení přechodné úpravy provozu na pozemní komunikaci, který projednal s dotčenými orgány. Souhlasné vyjádření k navržené přechodné úpravě provozu na pozemní komunikaci vydala Policie České republiky, Krajské ředitelství policie Libereckého kraje, Územní odbor Liberec, dopravní inspektorát, jako dotčený orgán, a to dne 24. 07. 2024, pod č. j. KRPL-65388-2/ČJ-2024-180506-02.

Podle ust. § 77, odst. 5 zákona o silničním provozu místní a přechodnou úpravu provozu na pozemních komunikacích stanoví příslušný správní orgán opatřením obecné povahy (viz ust. § 171 správního řádu a násl.), jde-li o světelné signály, příkazové a zákazové dopravní značky, dopravní značky upravující přednost a dodatkové tabulky k nim nebo jiné dopravní značky ukládající účastníkovi silničního provozu povinnosti odchylné od obecné úpravy provozu na pozemních komunikacích. Podle ust. § 77, odst. 5 zákona o silničním provozu platí, že jde-li o stanovení přechodné úpravy provozu na pozemních komunikacích, nedoručuje příslušný správní úřad návrh stanovení přechodné úpravy provozu a nevyzývá dotčené osoby k podávání připomínek nebo námitek.

Magistrát města Liberec posoudil návrh a s ohledem na výše uvedené skutečnosti jej shledal důvodným. Proto vydává toto stanovení přechodné úpravy provozu.

Poučení:

Podle ust. § 173, odst. 2 správního řádu proti opatření obecné povahy nelze podat opravný prostředek. Podle § 174, odst. 2 správního řádu lze soulad opatření obecné povahy posoudit v přezkumném řízení. Usnesení o zahájení přezkumného řízení lze vydat do 1 roku od účinnosti opatření obecné povahy.

Příloha: schválený návrh umístění dopravního značení (podrobný výkres dopravního značení je k nahlédnutí na Magistrátu města Liberec, odbor dopravně správních agend, sídlo pracoviště: budova S-TOWER, Dr. Milady Horákové 580/7, Liberec, nebo na www.liberec.cz).

Ing. Petr Čech

vedoucí odboru dopravně správních agend

Podle ust. § 173, odst. 1 správního řádu, s odkazem na ust. § 172, odst. 1 správního řádu, bude toto opatření obecné povahy **vyvěšeno na dobu 15 dnů** na úřední desce shora označeného správního orgánu. Podle ust. § 77, odst. 5 zákona o silničním provozu, toto opatření obecné povahy **nabývá účinnosti pátým dnem po vyvěšení.**

Na úřední desce Magistrátu města Liberec vyvěšeno dne:


31-03-2025

Na úřední desce dotčených obecních úřadů vyvěšeno dne:

Z úřední desky Magistrátu města Liberec sejmuto dne:

15-04-2025

Z úřední desky dotčených obecních úřadů sejmuto dne:

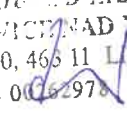MĚSTSKÝ ÚŘAD LIBEREC
VRATEK LANŠTŮNŮ
Tanvaldská 50, 463 11 Liberec 30
IČ 0062978  

ISFA, spol. s r.o.

503 27 Roudnice 198
IČ 60931078
DIČ CZ 60931078
DS gxqcxz3

Naše značka:

Kontakt: Řehula/603165115
E-mail : isfahk@seznam.cz

V Roudnici dne 30.6.2024

Policie ČR

Dopravní inspektorát

Žádost o písemné vyjádření k dopr. inž.opatření

Na základě ust. §71 odst. 1 zák. č. 361/2000 Sb. Vás žádám o písemné vyjádření k návrhu přechodné úpravy provozu na pozemní komunikaci v rámci DIO na níže uvedenou akci:

LB – Vratislavice NN, U Studánky – kNN, SS100

V době: 2024

Celková doba trvání stavby : 11 dnů

Přechodná úprava za účelem : Jedná se o stavbu k distribuci el. energie, nová kabelová přípojka NN pro připojení nového odběrného místa v k.ú. Vratislavice n.N. na ppč.2789.

SO 07.1 – Nová kabelová přípojka NN

U hrany ppč. 928/1 (v trase stávajícího kabelu NN vedoucího mezi stávající rozpojovací skříň R6 a stávající přípojkovou skříň X37) bude postavena nová rozpojovací skříň R259. Z nové rozpojovací skříně R259 bude vyveden nový kabel NN AYKY 3x120+70 mm², který povede v zelené krajnici na ppč. 928/1, 2906 a 2874/25, posléze přejde na ppč. 2787, kde povede podélně v komunikaci. Dále přejde opět do zelené krajnice na ppč. 2788 a bude ukončen v nové přípojkové skříni X60 pro připojení nového odběrného místa na ppč. 2789.

SO 07.2 – Výměna kabelu NN ve stávající trase.

Tento stavební objekt bude realizován bez změny trasy vedení. Ze stávající rozpojovací skříně R6 (na sloupu č. 73) na ppč. 1035 bude odpojen stávající kabel NN AYKY 4x35 mm² vedoucí směrem ke stávající přípojkové skříni X37. Odpojený kabel bude na ppč. 1035 a 928/1 odkopán, zkrácen a zapojen do nové rozpojovací skříně R259 (postavené v rámci SO 07.1). Ze stávající rozpojovací skříně R6 z místa odpojeného kabelu bude vyveden nový kabel NN AYKY 3x120+70 mm², který povede v trase odkopaného kabelu přes ppč. 1035 a kolmým překopem přes komunikaci na ppč. 928/1 a bude ukončen v nové rozpojovací skříni R259 na hranici ppč. 928/1.

Návrh DZ pro realizaci SO 07.1 Nová kabelová přípojka

Trasa bude prováděna po etapách :

1. schéma B/3 standartní pracovní místo vedle komunikace na p.č.928/1, 2906 a 2874/25 pro pokládku kabelu vč. zemních prací - min. průjezd 2,75m. Úsek cca 25m, trvání 2 dny.
2. Zákaz vjezdu všech motorových vozidel v době trvání prací v komunikaci (podélný výkop) bez stanovení objízdné trasy :
Uzavírka v délce cca 45m na p.č.2874/25 a 2787 v trvání 3 dny
3. schéma B/3 standartní pracovní místo vedle komunikace na p.č.2787 – pokládka kabelů vč. zemních prací – min. průjezd 2,75 m. Úsek cca 55 m. Trvání prací 3 dny.

Návrh DZ pro realizaci SO 07.2 Výměna kabelů - překop

4. Zákaz vjezdu všech motorových vozidel v době trvání překopu komunikace s pokládkou kabelů na ppč.928/1 bez stanovení objízdné trasy v trvání 1 den + ½ dne zádlažba.

Odpovědná osoba za objednatele : Ing. Martin Hejral Te l.: 608764875

Odpovědná osoba za zhotovitele: Ing. Martin Hejral Tel.: 608764875

Vaše vyjádření bude přílohou žádosti o vydání „stanovení přechodné úpravy provozu na PK“ pro příslušný úřad s rozšířenou působností a „Rozhodnutí o zvláštním užívání a uzavírce PK“ pro příslušný silniční správní orgán.

S pozdravem


ISFA spol. s r.o.
Roudnice 198
593 27 Lhota pod Libčany
DIČ CZ60931078
Ing. Jaroslav Řehula
Jednatel



Policie České republiky, jakožto dotčený orgán vydávající stanovisko ve smyslu ust. §25/1 z.č. 13/1997Sb., §77/2b z.č. 361/2000Sb. a po projednání dle ust. §24/2d z.č. 13/1997Sb. s předloženým návrhem souhlasí, neboť odpovídá obecným požadavkům na bezpečnost a plynulost provozu na pozemních komunikacích.

Odsouhlaseno dne 24.7.2024 pod č.j. KRPL-65388-2/ČJ-2024-180506-02 za podmínky dodržení vyhl. č. 294/2015Sb., Příručky pro označování pracovních míst na dálnicích a silnicích (www.rsd.cz) a Technických podmínek č. 66 (včetně výstražného osvětlení).

Stanovisko nelze užít samostatně. Slouží jako podklad pro silniční správní úřad. Pokud nebude do jednoho roku správním úřadem vydáno povolení na předmětnou žádost, pozbývá stanovisko platnosti.

Mgr.
Pavel
Červa
Digitálně
podpsal Mgr.
Pavel Červa
Datum:
2024.07.24
09:31:25
v52707



LB - Vratislavice NN, U Studánky - knn, SS100		IP-12-4014421	
Investor: ČEZ Distribuce a.s., Teplická 874/8, Děčín IV, 40502, IČ: 24729035		MAPA	
Zpracovatel PD: ELMOS Liberec, s.r.o., Ševčíkova 982, 46006 Liberec, IČ: 47780126		Stupeň PD:	DPS
Autorizovaný projektant: Vladimír Hejral		Datum:	06 / 2023
Autorizace: 0500753		Měřítko:	-
Projektant: Ing. Monika Horecká		Výkres č.	3

VYSVĚTLIVKY

- projektované zemní kabelové vedení NN
- projektované zemní kabelové vedení NN - výměna ve stávající trase
- projektovaná přípojková skříň
- projektovaná rozpojovací skříň
- projektované uzemnění
- stávající zemní kabelové vedení NN
- stávající izolované vrchní vedení NN
- stávající holé vrchní vedení VN
- stávající přípojková skříň
- stávající rozpojovací skříň
- stávající betonový sloup
- plynovod (GasNet)
- vodovod (SČVK)
- nadzemní sdělovací vedení (CETIN)
- kabelové / nadzemní VO (Vratislavice n/N)

GEODETICKÉ ZAMĚŘENÍ

- rozhraní ploch (asfalt, chodník, plot...)
- volný terén, svah
- střem
- žď
- hranice budovy
- hranice parcely


k.ú. Vratislavice nad Nisou


PODZEMNÍ ZAŘÍZENÍ JSOU ZAKRESLENA POUZE ORIENTAČNĚ
- PŘED ZAHÁJENÍM PRACÍ NUTNO VYTÝČIT !

NAPĚŤOVÁ SOUSTAVA: NN - AC 3+PEN, 400/230 V, 50 Hz, TN-C

Ochrana před nebezpečným dotykem neživých částí bude provedena dle PNE 33 0000-1 na straně NN automatickým odpojením od zdroje použitím nadproudových jističích prvků v sítích TN-C.

LB - Vratislavice NN, U Studánky - knn, SS100		IP-12-4014421
Investor:		KOORDINAČNÍ SITUACE
ČEZ Distribuce a.s., Teplická 874/8, Děčín IV, 40502, IČ: 24729035		Stupeň PD: DPS
Zpracovatel PD:		Datum: 03 / 2023
ELMOS Liberec, s.r.o., Ševčíkova 982, 46006 Liberec, IČ: 47780126		Měřítko: 1:500
Autorizovaný projektant:		Výkres č. 1
Autorizace:		0500753
Projektant:		Ing. Monika Horecká

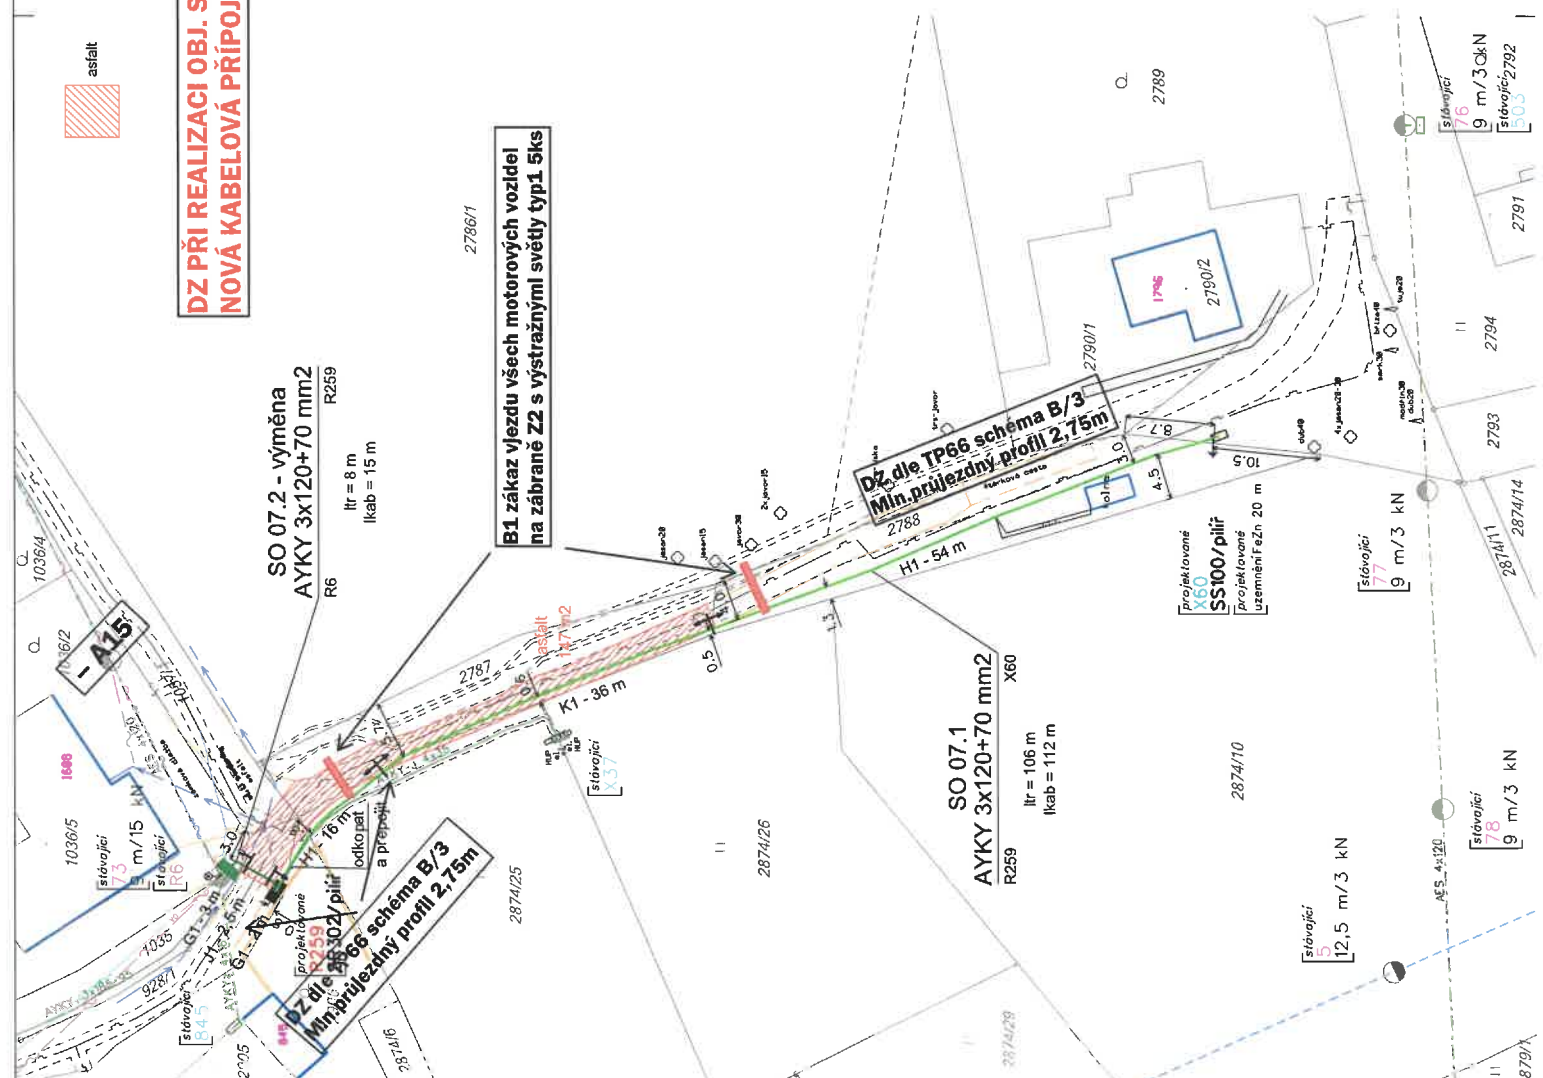

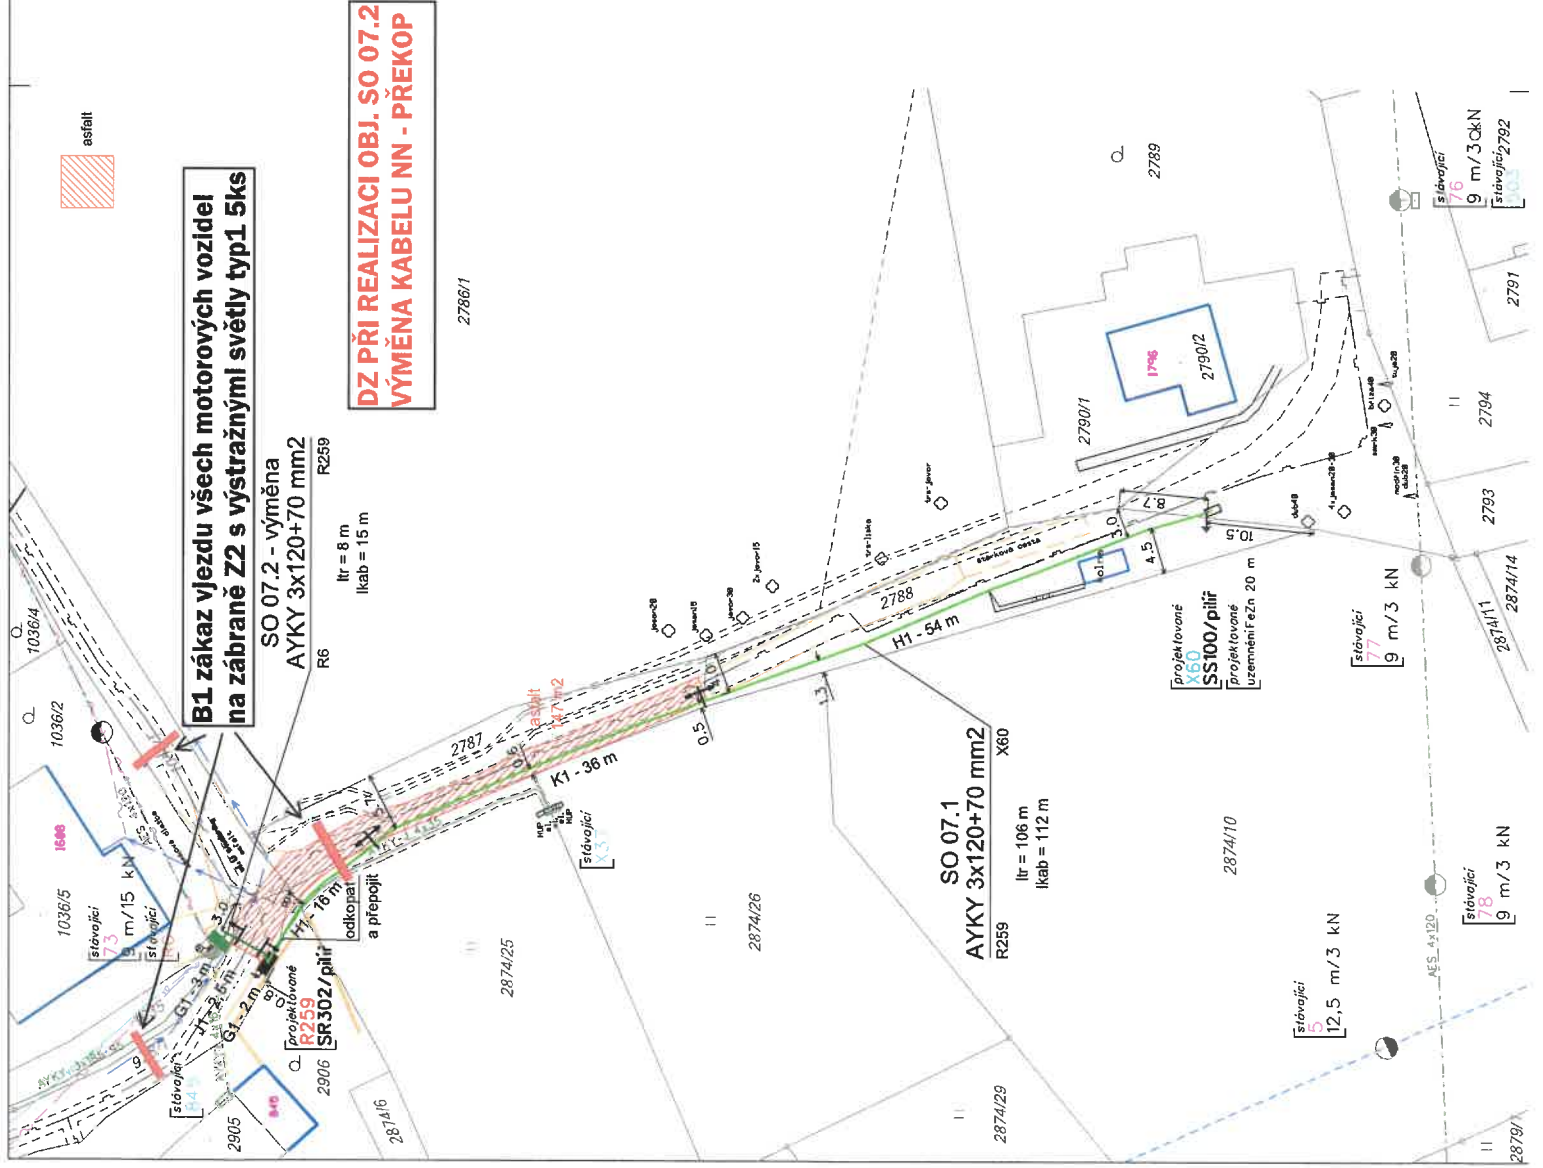

VYSVĚTLIVKY

- projektované zemní kabelové vedení NN
- projektované zemní kabelové vedení NN - výměna ve stávající trase
- projektovaná přípojková skříň
- projektovaná rozpojovací skříň
- projektované uzemnění
- stávající zemní kabelové vedení NN
- stávající izolované vrchní vedení NN
- stávající holé vrchní vedení VN
- stávající přípojková skříň
- stávající rozpojovací skříň
- stávající betonový sloup
- plynovod (GasNet)
- vodovod (SCVK)
- nadzemní sdílovací vedení (CETIN)
- kabelové / nadzemní VO (Vratislavice n/N)

GEODETICKÉ ZAMĚŘENÍ

- rozhraní ploch (asfalt, chodník, plot...)
- volný terén, svah
- strom
- zeď
- hranice budovy
- hranice parcely

k.ú. Vratislavice nad Nisou

PODZEMNÍ ZAŘÍZENÍ JSOU ZAKRESLENÁ POUZE ORIENTAČNĚ
- PŘED ZAHAJENÍM PRACÍ NUTNO VYTÝCIT !

NAPĚŤOVÁ SOUSTAVA: NN - AC 3+PEN, 400/230 V, 50 Hz, TN-C

Ochrana před nebezpečným dotykem neživých částí bude provedena dle PNE 33 0000-1 na straně NN automatickým odpojením od zdroje použitím nadproudových jističích prvků v sítích TN-C.



LB - Vratislavice NN, U Studánky - knn, SS100	IP-12-4014421
Investor:	KOORDINAČNÍ SITUACE
ČEZ Distribuce a.s., Teplická 874/8, Děčín IV, 40502, IČ: 24729035	Stupeň PD: DPS
Zpracovatel PD:	Datum: 03 / 2023
ELMOS Liberec, s.r.o., Ševčíkova 982, 46006 Liberec, IČ: 47780126	Měřítko: 1:500
Autorizovaný projektant:	Vladimír Hejral
Autorizace: 0500753	Výkres č. 1
Projektant:	Ing. Monika Horecká

