



MAGISTRÁT MĚSTA LIBEREC

Odbor dopravně správních agend

Náměstí Dr. E. Beneše 1, 460 59 Liberec 1

2025/54

Čj.: MML129021/25-OD/Kou/29_PÚP
CJ MML 133701/25
VYŘIZUJE: Bc. Pavla Koutová
TEL.: 485 243 834

Úřad městského obvodu Liberec - Vratislavice n. N.		
Došlo	17.04.2025	Stávk To-D
Č. j.	VRA 02038/2025	Počet listů 4

V Liberci dne 16. 04. 2025

počet listů: 2

počet příloh: 1

počet listů příloh: 3

VEŘEJNÁ VYHLÁŠKA

STANOVENÍ PŘECHODNÉ ÚPRAVY PROVOZU NA POZEMNÍ KOMUNIKACI

Magistrát města Liberec, odbor dopravně správních agend (dále jen „Magistrát města Liberec“), podle ust. § 61 zákona č. 361/2000 Sb., o provozu na pozemních komunikacích a o změnách některých zákonů (zákon o silničním provozu), ve znění pozdějších předpisů (dále jen „zákon o silničním provozu“), po projednání návrhu stanovení přechodné úpravy provozu na místní komunikaci s dotčenými orgány (v souladu s ust. § 77, odst. 3 zákona o silničním provozu) jako příslušný správní úřad podle ust. § 124, odst. 6 zákona o silničním provozu, za použití ust. § 171 a 173 zákona č. 500/2004 Sb., správní řád, ve znění pozdějších předpisů (dále jen „správní řád“), podle ust. § 77, odst. 1, písm. c) zákona o silničním provozu

stanoví přechodnou úpravu provozu

na místních komunikacích ul. Obvodní a Tulipánová (dále jen „pozemní komunikace“), v rozsahu podle přílohy

na návrh právnické osoby, kterou je subjekt:

BIMONT s.r.o., IČO 47781262, České mládeže č. p. 713/122, Liberec VIII-Dolní Hanvchov, 460 08 Liberec 8, který zastupuje pan Miloslav Stehlík, nar. 15. 09. 1958, Na Pískovně č. p. 669/48, Liberec XIV-Ruprechtice, 460 14 Liberec 14 (dále jen „navrhovatel“)

v termínu: **od 28. 04. 2025 do 04. 05. 2025**

v místě: **ul. Obvodní x Tulipánová na p. p. č. 422/1 a 553, vše v k. ú. Vratislavice nad Nisou**

v rámci akce: **"IV-12-4024941 LB-Vratislavie,Obvodní,čp.803,kNN"**

nebo v termínu uvedeném v rozhodnutí (bude-li odlišné), vydaném Úřadem městského obvodu Liberec – Vratislavice nad Nisou, kterým bude povoleno zvláštní užívání a uzavírka pozemní komunikace.

Podmínky:

1. Dopravní značení bude provedeno a umístěno podle vyjádření dotčeného orgánu, kterým je Policie České republiky, Krajské ředitelství policie Libereckého kraje, Územní odbor Liberec, dopravní inspektorát, ze dne 13. 06. 2025, pod č. j. KRPL-57098-2/ČJ-2024-180506-02 a tímto orgánem schváleného návrhu dopravního značení (viz příloha).

2. Budou respektovány požadavky na úpravu provozu na pozemních komunikacích podle zákona o silničním provozu, vyhlášky Ministerstva dopravy č. 294/2015 Sb., kterou se provádějí pravidla provozu na pozemních komunikacích, v účinném znění, i technické podmínky TP 66 „Zásady pro označování pracovních míst na pozemních komunikacích“.
3. Dopravní značky, světelné a akustické signály, dopravní zařízení a zařízení pro provozní informace musí svými rozměry, barvami a technickými požadavky odpovídat zvláštním technickým předpisům, především ČSN 01 8020 Dopravní značky na pozemních komunikacích, ČSN 36 560-1-1 Světelná signalizační zařízení, technické a funkční požadavky, ČSN 73 6021 Světelná signalizační zařízení, umístění a použití návěstidel /ust. § 62 odst. 6 zákona o silničním provozu/.
4. Přenosné svíslé dopravní značky, přechodné vodorovné dopravní značky, světelné signály, dopravní zařízení a zařízení pro provozní informace smějí být užívány jen po nezbytně nutnou dobu /ust. § 78 odst. 3 zákona o silničním provozu/.
5. Dopravní značky, odporující této přechodné úpravě provozu, se odstraní, vymění nebo zakryjí. Po skončení prací bude instalované dopravní značení ihned odstraněno.

Odůvodnění:

Magistrát města Liberec obdržel od navrhovatele dne 10. 04. 2025 návrh na stanovení přechodné úpravy provozu na pozemní komunikaci, který projednal s dotčenými orgány. Souhlasné vyjádření k navržené přechodné úpravě provozu na pozemní komunikaci vydala Policie České republiky, Krajské ředitelství policie Libereckého kraje, Územní odbor Liberec, dopravní inspektorát, jako dotčený orgán, a to dne 13. 06. 2025, pod č. j. KRPL-57098-2/ČJ-2024-180506-02.

Podle ust. § 77, odst. 5 zákona o silničním provozu místní a přechodnou úpravu provozu na pozemních komunikacích stanoví příslušný správní orgán opatřením obecné povahy (viz ust. § 171 správního řádu a násl.), jde-li o světelné signály, příkazové a zákazové dopravní značky, dopravní značky upravující přednost a dodatkové tabulky k nim nebo jiné dopravní značky ukládající účastníku silničního provozu povinnosti odchylné od obecné úpravy provozu na pozemních komunikacích. Podle ust. § 77, odst. 5 zákona o silničním provozu platí, že jde-li o stanovení přechodné úpravy provozu na pozemních komunikacích, nedoručuje příslušný správní úřad návrh stanovení přechodné úpravy provozu a nevyzývá dotčené osoby k podávání připomínek nebo námitek.

Magistrát města Liberec posoudil návrh a s ohledem na výše uvedené skutečnosti jej shledal důvodným. Proto vydává toto stanovení přechodné úpravy provozu.

Poučení:

Podle ust. § 173, odst. 2 správního řádu proti opatření obecné povahy nelze podat opravný prostředek. Podle § 174, odst. 2 správního řádu lze soulad opatření obecné povahy posoudit v přezkumném řízení. Usnesení o zahájení přezkumného řízení lze vydat do 1 roku od účinnosti opatření obecné povahy.

Příloha: schválený návrh umístění dopravního značení (podrobný výkres dopravního značení je k nahlédnutí na Magistrátu města Liberec, odbor dopravně správních agend, sídlo pracoviště: budova S-TOWER, Dr. Milady Horákové 580/7, Liberec, nebo na www.liberec.cz).

Ing. Petr Čech
vedoucí odboru dopravně správních agend

Podle ust. § 173, odst. 1 správního řádu, s odkazem na ust. § 172, odst. 1 správního řádu, bude toto opatření obecné povahy **vyvěšeno na dobu 15 dnů** na úřední desce shora označeného správního orgánu. Podle ust. § 77, odst. 5 zákona o silničním provozu, toto opatření obecné povahy **nabývá účinnosti pátým dnem po vyvěšení.**

Na úřední desce Magistrátu města Liberec vyvěšeno dne:

17 -04- 2025

Na úřední desce dotčených obecních úřadů vyvěšeno dne:.....


Z úřední desky Magistrátu města Liberec sejmuto dne:.....

02 -05- 2025

Z úřední desky dotčených obecních úřadů sejmuto dne:.....

MĚSTSKÝ OBYVOD LIBEREC -
VRATISLAVIJE NAB NISCE
Tanvaldská 50, 463 11/ Liberec 30
IČ 00262978

návrh DIO Vratislavice n.N. Obvodní, Tulipánová - nové kabelové vedení NN

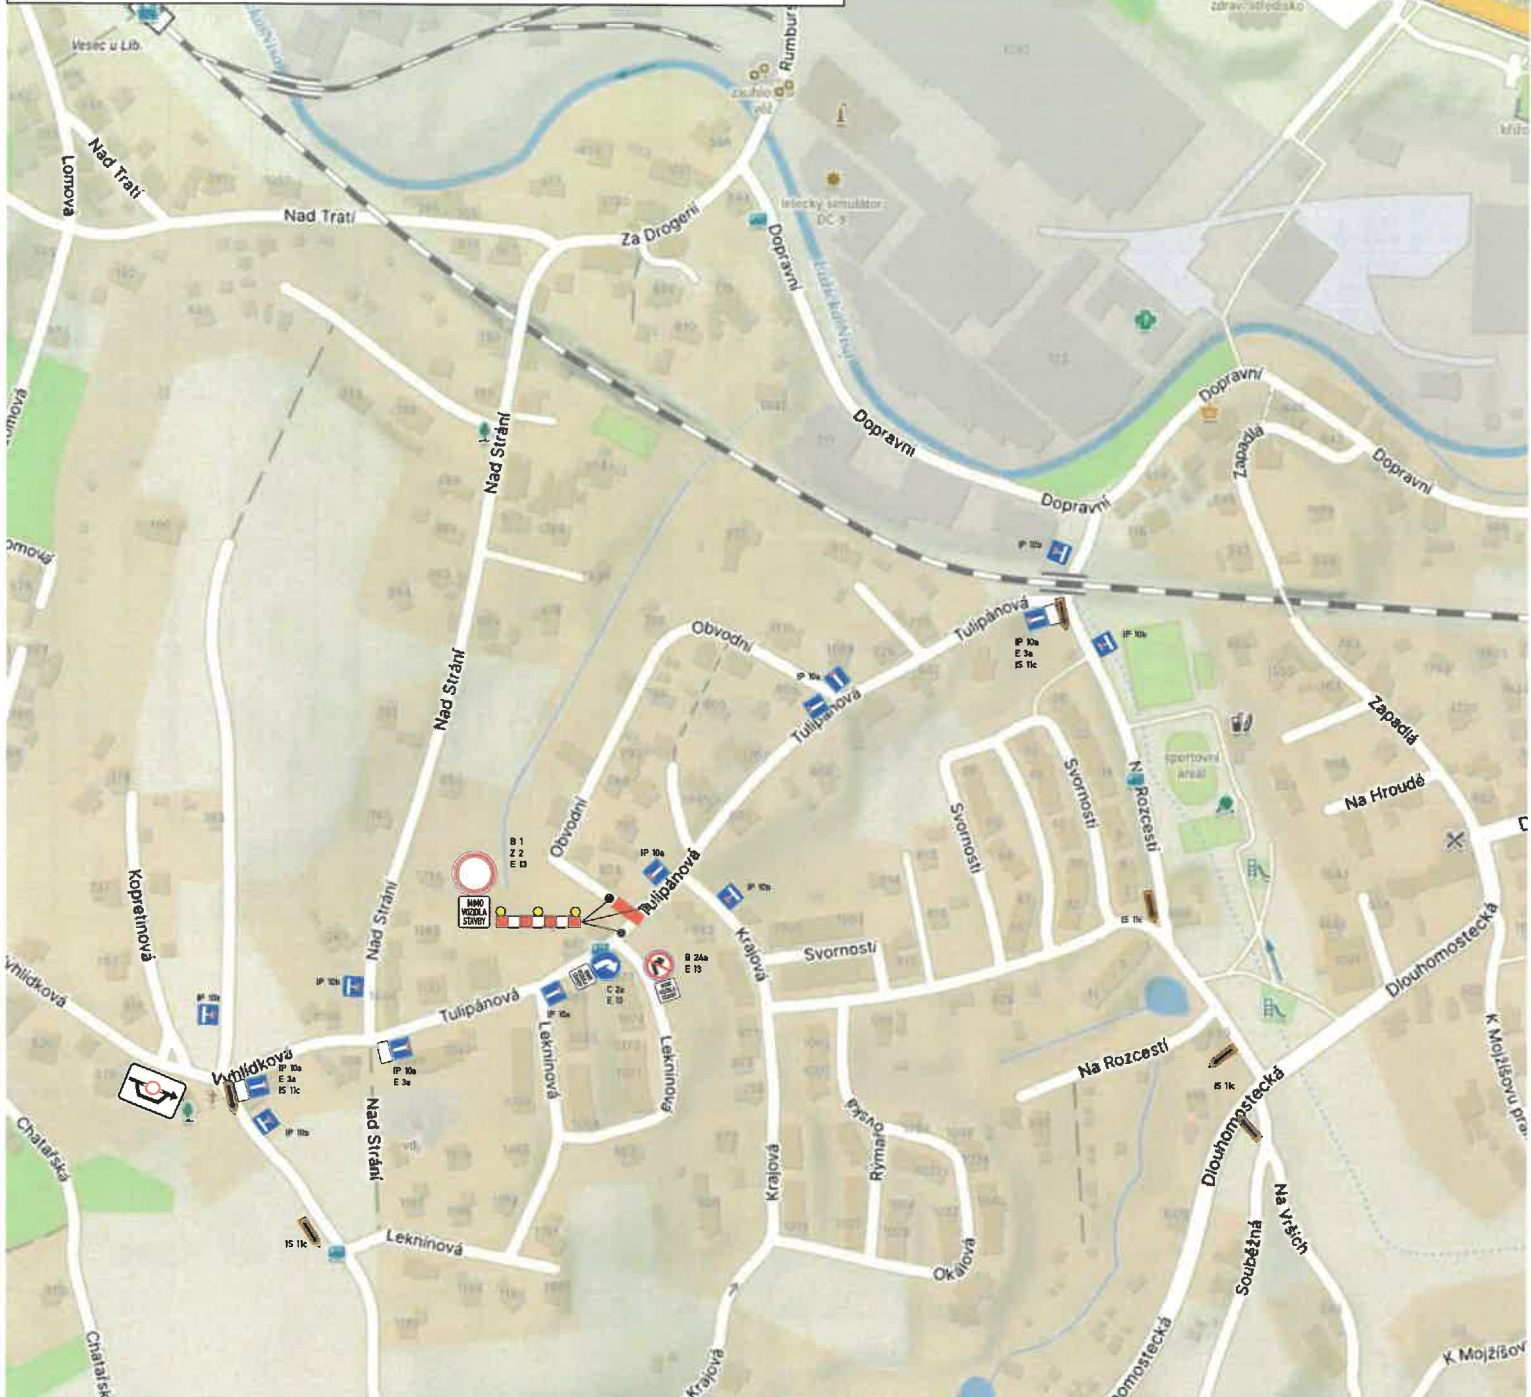

Policie České republiky, jakožto dotčený orgán vydávající stanovisko ve smyslu ust. §25/1 z.č. 13/1997Sb., §77/2b z.č. 361/2000Sb. a po projednání dle ust. §24/2d z.č. 13/1997Sb. s předloženým návrhem souhlasí, neboť odpovídá obecným požadavkům na bezpečnost a plynulost provozu na pozemních komunikacích.
Odsouhlaseno dne 13.06.2024 pod č.j. KRPL-57098-2/ČJ-2024-180506-02 za podmínky dodržení vyhl. č. 294/2015Sb., dále přednostně dle Příručky pro označování pracovních míst na dálnicích a silnicích (www.rsd.cz) a případně Technických podmínek č. 66 (včetně výstražného osvětlení).
Stanovisko nelze užít samostatně. Slouží jako podklad pro silniční správní úřad. Pokud nebude do jednoho roku správním úřadem vydáno povolení na předmětnou žádost, pozbývá stanovisko platnosti.

Nad Rybníkem

443



Ing.
František
Chlouba

Digitálně podepsal
Ing. František
Chlouba
Datum: 2024.06.13
10:46:47 +02'00'

Zbyněk Slouka
737 529 369
návrhy DIO
dopravní značení

LEGENDA:

- pozn.: značky nejsou v měřítku
- projektované kabelové vedení NN
 - ochranné pásmo
 - stávající kabelové vedení NN
 - stávající vrchní vedení NN
 - projektované přípojkové skříně
 - stávající přípojkové skříně
 - demontovaná skříně
 - stávající rozpojovací skříně
 - stávající uzemnění
 - stávající sloupy
 - plynovod NTL (GasNet)
 - nefunkční plynovod (GasNet)
 - PV SEK (CETIN)
 - PV SEK s kabelem NN (CETIN)
 - vodovod (SCVK)
 - kanalizace (SCVK)
 - kanalizace (Vratislavice nad Nisou)
 - hranice parcel
 - rozhraní ploch
 - obrys budov
 - přenosťavování komunikace

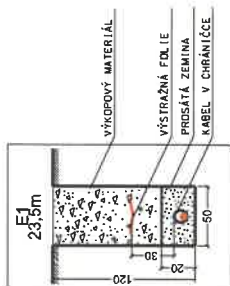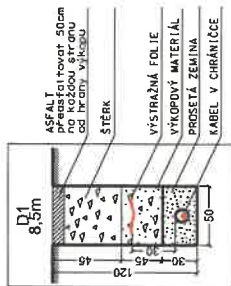

Nové kabelové vedení NN

- nové kabelové vedení AYKY 3x240+120mm²
- l trasa = 32m
- l kabel = 38m
- nový přípojkový pilíř 803 (SS200) na hranici parcely 549/1
- demontáž stávající přípojkové skříně SP100

Zóres sítí je pouze orientační. Před začátkem výkopových prací je nutno nechat všechny sítě vytyčit. Při souběhu a křížení sítí dodržet požadavky správců sítí, minimálně však požadavky dle ČSN 73 6005.


katastrální území: Vratislavice nad Nisou

3/PEN ~ 400/230V 50Hz

- Prostory - nebezpečné (typ VI)
- Ochrana před nebezpečným dotykem dle PNE 33 0000-1:
- základní ochrana polohou, krytím a dvojitou izolací
- ochrana při poruše v síti TN-C automatickým odpojením od zdroje nadproudovými jističmi prvky (strana NN)



		Odpovědný projektant:	
DANIEL TŮMA		ING. STANISLAV BILEK <small>ČKAIT 0900471</small>	
Investor: ČEZ DISTRIBUCE A.S.		Tepalová 874/6, DKM IV-Pomáhaly 450 24228035	
Název stavby:		LB-Vratislavice, Obvodní, čp. 803, kNN	
Stupeň PD:		DPS	
Datum:		07/2024	
Zakázka č.:		IV-12-4024941	
Měřítko:		Výkres č.: C.3	
Výkres:		KOORDINAČNÍ SITUAČNÍ VÝKRES	

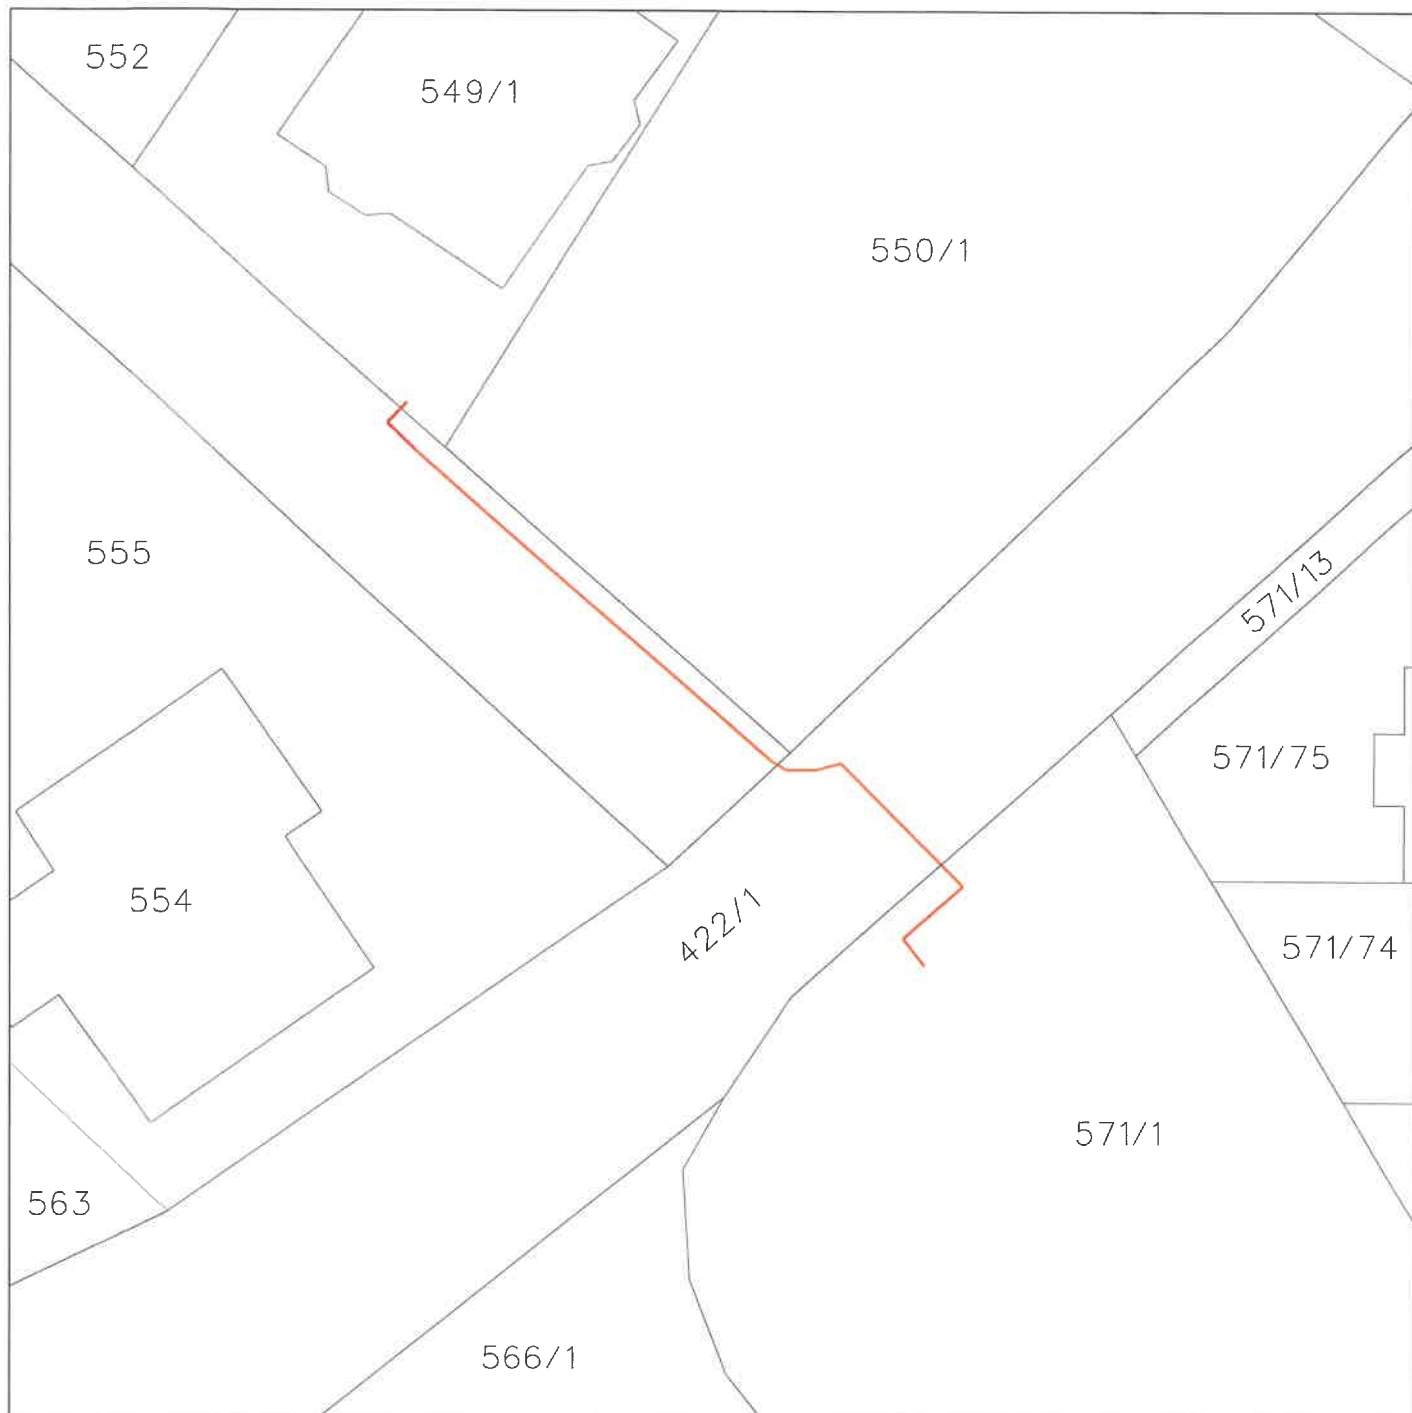

Obec:
Katastrální území:

Liberec
Vratislavice nad Nisou

Projektant:	Odpovědný projektant:	 BIMONT České mládeže 713/122, Liberec VIII-Dolní Hanychov 460 08 Liberec, IČO 47761262
DANIEL TŮMA	ING. STANISLAV BÍLEK ČKAIT 0500471	
Investor: ČEZ DISTRIBUCE A.S.	Teplická 874/8, Děčín IV-Podmokly 405 02 Děčín IČO 24729035	Stupeň PD: DUR
Název stavby:	LB-Vratislavice, Obvodní, čp.803,kNN	Datum: 05/2024
Výkres:		Zakázka č.: IV-12-4024941
		Měřítko: 1:250 (A4)
KATASTRÁLNÍ SITUAČNÍ VÝKRES		

