



MAGISTRÁT MĚSTA LIBEREC

Odbor dopravně správních agend

Náměstí Dr. E. Beneše 1, 460 59 Liberec 1

Čj.: MML037118/26-OD/Kou/8_MÚP
CJ MML 038172/26
VYŘIZUJE: Bc. Pavla Koutová
TEL.: 485 243 834

Úřad městského obvodu Liberec - Vratislavice n. N.	
Došlo	03.02.2026
Č. j.	VRA 00601/2025
Odesl.	TO-3
Přílohy	3

V Liberci dne 02. 02. 2026

počet listů: 1

počet příloh: 1

počet listů příloh: 4

VEŘEJNÁ VYHLÁŠKA

Návrh úpravy silničního provozu

Magistrát města Liberec, odbor dopravně správních agend, podle ust. § 124, odst. 6 zákona č. 361/2000 Sb., o provozu na pozemních komunikacích a o změnách některých zákonů (zákon o silničním provozu), ve znění pozdějších předpisů (dále jen „zákon o silničním provozu“), příslušný správní úřad na úseku silnic II. a III. třídy, místních komunikací a veřejně přístupných účelových komunikací v obvodu rozšířené působnosti statutárního města Liberec v souladu s ust. § 172, odst. 1 zákona č. 500/2004 Sb., správní řád, ve znění pozdějších předpisů (dále jen „správní řád“),

zveřejňuje návrh stanovení místní úpravy provozu,

dle ust. § 77, odst. 1, písm. c), odst. 5 zákona o silničním provozu, která spočívá v umístění dopravního značení, v souladu s vyjádřením dotčeného orgánu, kterým je Policie České republiky, Krajské ředitelství policie Libereckého kraje, Územní odbor Liberec, dopravní inspektorát, a tímto orgánem schváleného návrhu dopravního značení, ze dne 26. 01. 2026 pod č. j. KRPL-6133-2/ČJ-2026-180506-03 za podmínky podržení zejména vyhl. č. 294/2015 Sb., Technických podmínek č. 65 a 133, viz přílohy.

v místě:

ul. Nad Školou, k. ú. Vratislavice nad Nisou

dopravní značení:

- stávající svislé dopravní značení – **IJ 4a – nová poloha** – viz sit. snímek
- nové svislé dopravní značení
- **IJ 4c – „Zastávka autobusu“**
- vodorovné dopravní značení
- **V11a – „Zastávka autobusu nebo trolejbusu“**

V souladu s ust. § 172, odst. 4 a 5 správního řádu **vyzýváme** oprávněné osoby k podání připomínky nebo námítky k tomuto návrhu opatření, v termínu do **30 dnů ode dne zveřejnění.**

Odůvodnění:

Magistrát města Liberec obdržel dne 02. 02. 2026 žádost od Městského obvodu Liberec – Vratislavice nad Nisou, Tanvaldská 50, 463 11, Liberec 30, IČ 00262978, žádost (zn. CJ MML 037118/26) o stanovení místní úpravy provozu v ulici Nad Školou, k. ú. Vratislavice nad Nisou. Důvodem žádosti je zvýšení bezpečnosti a plynulosti provozu v prostoru zastávky školních spojů. Dopravní značení upozorňuje řidiče na zastávku a omezuje neoprávněné odstavování vozidel v prostoru zastávky.

Magistrát města Liberec, odbor dopravně správních agend, oddělení silniční a dopravní, předkládá v souladu s ust. § 172, odst. 1 správní řád návrh úpravy silničního provozu k umístění výše uvedeného dopravního značení.

Vlastníci nemovitostí, jejichž práva, povinnosti nebo zájmy související s výkonem vlastnického práva mohou být opatřením obecné povahy přímo dotčeny, mohou podat písemné odůvodněné námitky, ostatní osoby, jejichž práva, povinnosti nebo zájmy mohou být dotčeny, mohou uplatnit písemné připomínky v termínu do 30 dnů ode dne zveřejnění.

Přílohy: situační snímky s návrhy dopravního značení

Návrh úpravy silničního provozu je vyvěšen na dobu 15 dnů.

Ing. Petr Čech

vedoucí odboru dopravně správních agend

Na úřední desce Magistrátu města Liberec v y v ě š e n o dne:

Na úřední desce dotčených obecních úřadů v y v ě š e n o dne: 03.-02.-2026

Z úřední desky Magistrátu města Liberec s e j m u t o dne:

Z úřední desky dotčených obecních úřadů s e j m u t o dne: 18.-02.-2026

MĚSTSKÝ OBVOD LIBEREC -
VRATISLAVICE NAD NISOU
Tanvaldská 50, 463 11 Liberec 30
IČ 00262978

[Signature]

Doplnění dopravního značení - autobusová zastávka Vratislavice n. Nis.,škola

Liberec - Vratislavice nad Nisou, ulice Nad Školou - návrh změny úpravy provozu



Police České republiky, jakožto dotčený orgán vydávající stanovisko ve smyslu ust. §77/2b z.č. 361/2000Sb. s předloženým návrhem souhlasí, neboť odpovídá obecným požadavkům na bezpečnost a plynulost provozu na pozemních komunikacích.

Odsouhlaseno dne 26.1.2026 pod č.j. KRPL-6133-2/ČJ-2026-180506-03 za podmínky dodržení zejména vyhl. č. 294/2015Sb. a Technických podmínek č. 65 a 133.

Stanovisko nelze užít samostatně. Slouží jako podklad pro silniční správní úřad. Pokud nebude do jednoho roku správním úřadem vydáno povolení na předmětnou stavbu, pozbývá stanovisko platnosti.


Investor akce:

Městský obvod Liberec - Vratislavice nad Nisou

IČ: 00262978

 Gornex s.r.o. Jiřetice nad Jizerou IČO: 252 22 123	Objednatel: MO Vratislavice	Investor: MO Vratislavice
	Vypracoval: Ing. Jan Čep	
	Místo: Liberec, Vratislavice nad Nisou -ulice Nad Školou	
	Akce: Změna úpravy provozu u MŠ Sídliště	
01/2026		


Situace řešené lokality - ulice Nad Školou - autobusová zastávka

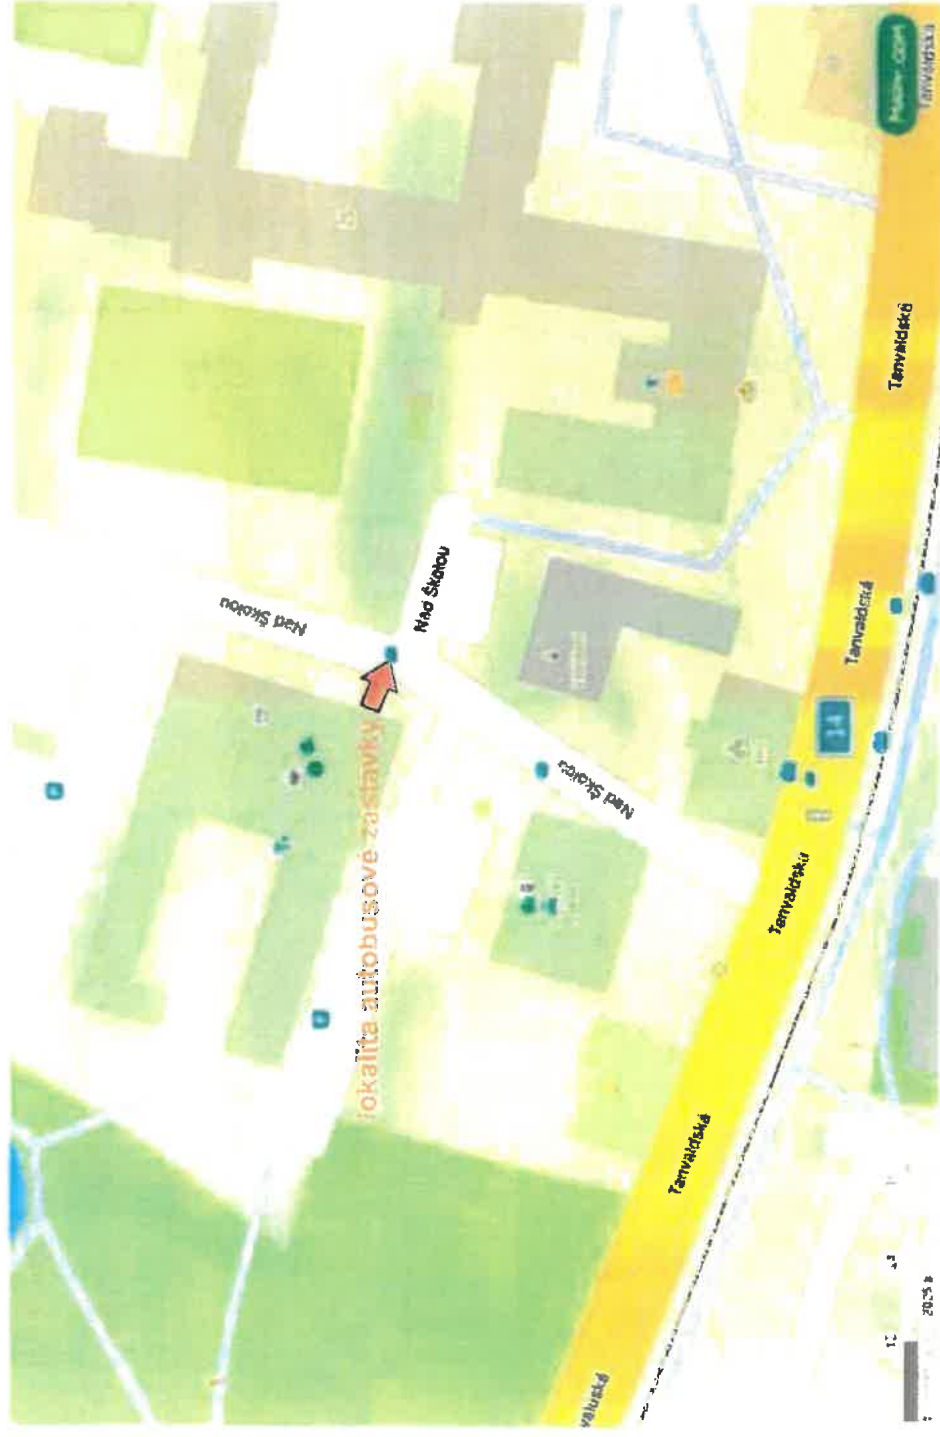

Ulice Nad Školou - autobusová zastávka Vratislavice n. Nis, škola je situována na místní komunikaci v obytné zóně. Zastávka je obsluhována třikrát denně školními spoji v době školní výuky 12:15, 13:15 a 14:15 hod.

Gorex s.r.o. Ing. Jan Čáp	Objednatel: MO Vratislavice	Investor: MO Vratislavice
	Výpracoval: Ing. Jan Čáp	
Místo: Liberec, Vratislavice nad Nisou -ulice Nad Školou		
Akce: Změna úpravy provozu u MŠ Sídliště		
01/2026		

Ulice Nad Školou - autobusová zastávka - popis

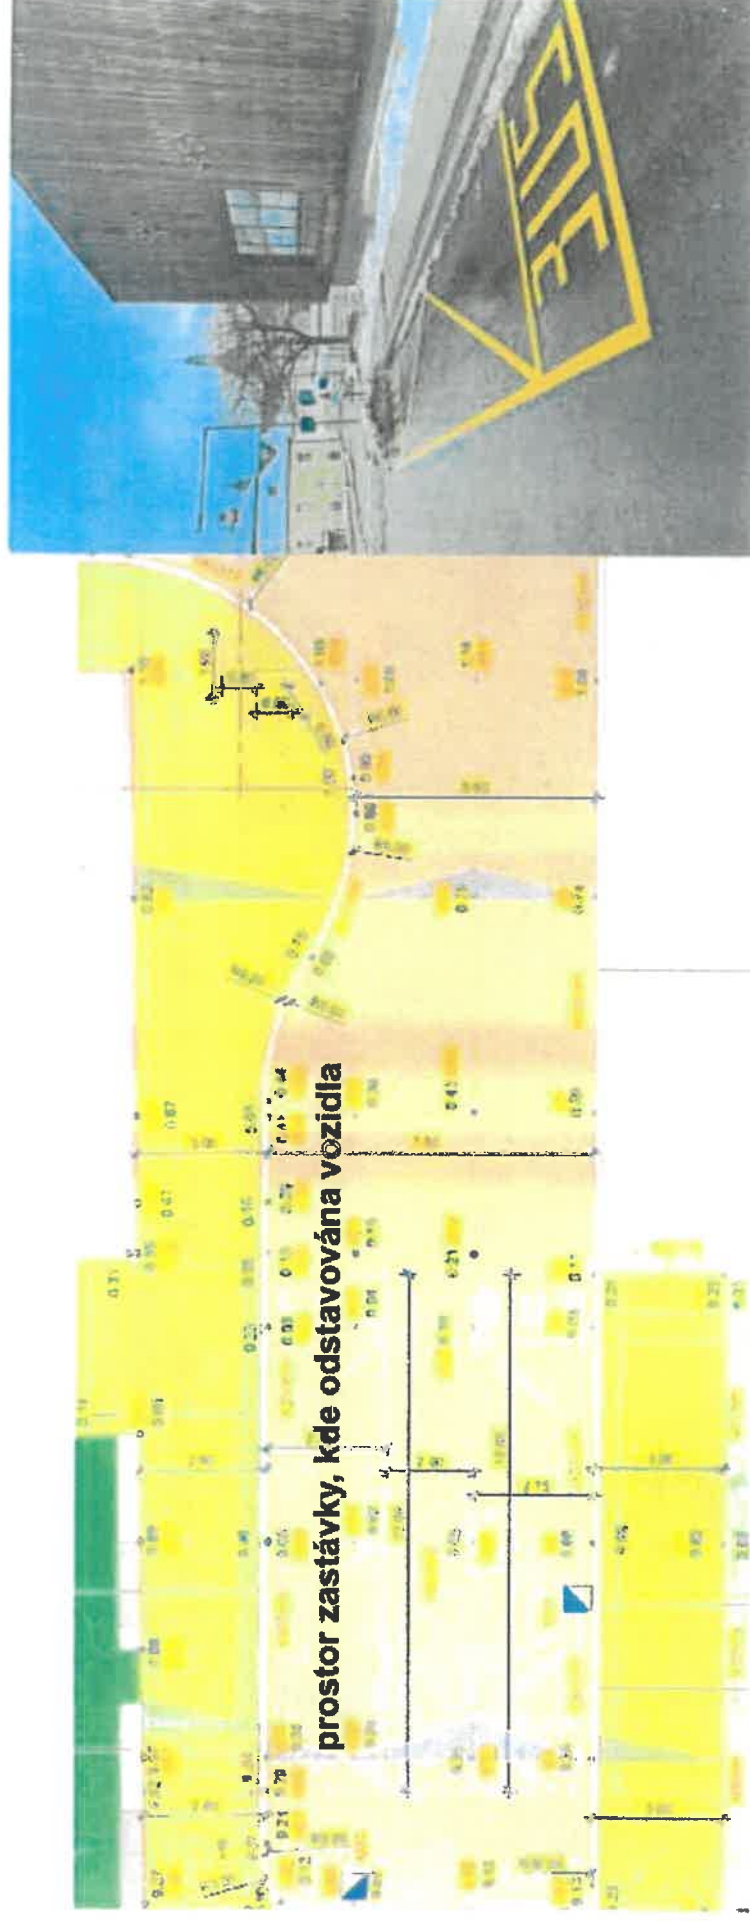


Prostor nástupní autobusové zastávky byl upraven do zálivu, mimo jízdní pruh vozovky místní komunikace. Zastávka je označena svislým dopravním značením IJ 4a na konci zastávky ve směru jízdy na označníku.

Vozidla nerespektují prostor autobusové zastávky a odstavují vozidla v prostoru zastávky, zejména pro potřeby vyzvedávání dětí ze školy, návštěvy úřadu či obchodů.

	Objednatel: MO Vratislavice	Investor: MO Vratislavice
	Vypracoval: Ing. Jan Čáp	
Místo: Liberec, Vratislavice nad Nisou -ulice Nad Školou Akce: Změna úpravy provozu u MŠ Sídliště		
01/2026		

Ulice Nad Školou - autobusová zastávka - návrh

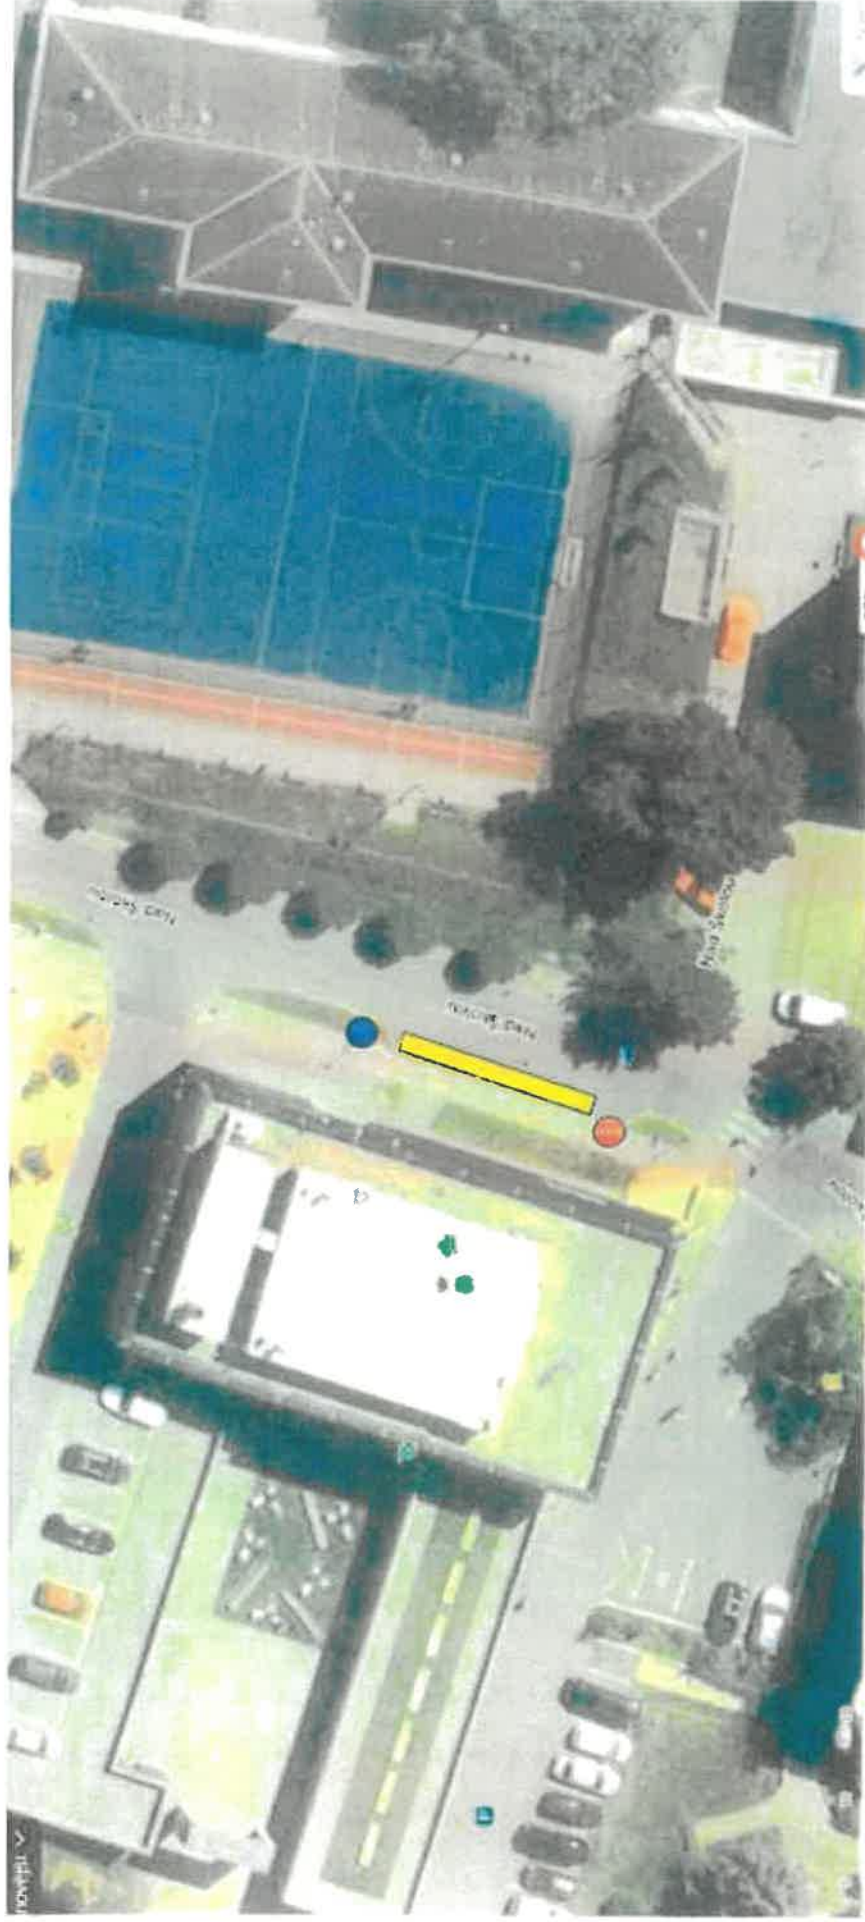

Návrh doplnit označení prostoru zastávky, konkrétně vodorovným dopravním značením V11a - zdůraznit prostor zastávky.

Současně označit začátek svislým značením IJ 4c a zvýraznit začátek prostoru zastávky.

● IJ 4a - nová poloha stávající značky

● IJ 4c - doplnění značení

/ V11a - doplnění značení

		Objednatel: MO Vratislavice	Investor: MO Vratislavice
		Vypracoval: Ing. Jan Čáp	
Místo: Liberec, Vratislavice nad Nisou - ulice Nad Školou			
Akce: Změna úpravy provozu u MŠ Sídliště			
		01/2026	