



MAGISTRÁT MĚSTA LIBEREC

Odbor dopravně správních agend

Náměstí Dr. E. Beneše 1, 460 59 Liberec 1

Čj.: MML023801/26-OD/Kou/6_MÚP
CJ MML 054006/26
VYŘIZUJE: Bc. Pavla Koutová
TEL.: 485 243 834

Úřad městského obvodu Liberec - Vratislavice n. N.		
Došlo	13.02.2026	Odbor To-D
Č.j.	VRK 00820/2026	Počet listů 2

V Liberci dne 13. 02. 2026

počet listů: 1

počet příloh: 1

počet listů příloh: 1

VEŘEJNÁ VYHLÁŠKA

Návrh úpravy silničního provozu

Magistrát města Liberec, odbor dopravně správních agend, podle ust. § 124, odst. 6 zákona č. 361/2000 Sb., o provozu na pozemních komunikacích a o změnách některých zákonů (zákon o silničním provozu), ve znění pozdějších předpisů (dále jen „zákon o silničním provozu“), příslušný správní úřad na úseku silnic II. a III. třídy, místních komunikací a veřejně přístupných účelových komunikací v obvodu rozšířené působnosti statutárního města Liberec v souladu s ust. § 172, odst. 1 zákona č. 500/2004 Sb., správní řád, ve znění pozdějších předpisů (dále jen „správní řád“),

zveřejňuje návrh stanovení místní úpravy provozu,

dle ust. § 77, odst. 1, písm. c), odst. 5 zákona o silničním provozu, která spočívá v umístění dopravního značení, v souladu s vyjádřením dotčeného orgánu, kterým je Policie České republiky, Krajské ředitelství policie Libereckého kraje, Územní odbor Liberec, dopravní inspektorát, a tímto orgánem schváleného návrhu dopravního značení ze dne 27. 01. 2026 pod č. j. KRPL-107520-5/ČJ-2026-180506-03 za podmínky dodržení zejména vyhl. č. 294/2015Sb., Technických podmínek č. 65 viz příloha.

v místě: ul. Prosečská a Za Tratí, obě v katastrálním území Vratislavice nad Nisou
- z obou stran železničních přejezdů P5507 a P5516

dopravní značení:

- 4 x SDZ č. A 7a – „Nerovnost vozovky“

V souladu s ust. § 172, odst. 4 a 5 správního řádu **vyzýváme** oprávněné osoby k podání připomínky nebo námítky k tomuto návrhu opatření, v termínu do **30 dnů ode dne zveřejnění**.

Odůvodnění:

Magistrát města Liberec obdržel dne 20. 01. 2026 žádost od Správy železnic, státní organizace, IČO 70994234, se sídlem Dlážděná 1003/7, 110 00 Praha 1 - Nové Město, o stanovení místní úpravy provozu v ul. Prosečská a Za Tratí, obě v katastrálním území Vratislavice nad Nisou - z obou stran železničních přejezdů P5507 a P5516. Důvodem návrhu je skutečnost, že v místě železničních přejezdů dochází k výškovým a konstrukčním

nerovnostem vozovky vzniklým přechodem mezi konstrukcí komunikace a konstrukcí přejezdu. Umístění výstražné značky před přejezdem zajistí včasné upozornění řidičů na nutnost přizpůsobit rychlost jízdy stavebně-technickému stavu komunikace v místě přejezdu.

Magistrát města Liberec, odbor dopravně správních agend, oddělení silniční a dopravní, předkládá v souladu s ust. § 172, odst. 1 správní řád návrh úpravy silničního provozu k umístění výše uvedeného dopravního značení.

Vlastníci nemovitostí, jejichž práva, povinnosti nebo zájmy související s výkonem vlastnického práva mohou být opatřením obecné povahy přímo dotčeny, mohou podat písemné odůvodněné námitky, ostatní osoby, jejichž práva, povinnosti nebo zájmy mohou být dotčeny, mohou uplatnit písemné připomínky v termínu do 30 dnů ode dne zveřejnění.

Příloha: schválený návrh umístění dopravního značení

Návrh úprav silničního provozu je vyvěšen na dobu 15 dnů.

Ing. Petr Čech

vedoucí odboru dopravně správních agend

Na úřední desce Magistrátu města Liberec v y v ě š e n o dne:


13 -02- 2016


Na úřední desce dotčených obecních úřadů v y v ě š e n o dne:

Z úřední desky Magistrátu města Liberec s e j m u t o dne:

28 -02- 2016

Z úřední desky dotčených obecních úřadů s e j m u t o dne:

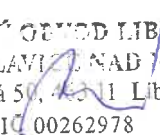
MĚSTSKÝ ÚŘAD LIBEREC -
VRATIMAVICE NAD NISOU
Tanvaldská 50, 463 01 Liberec 30
10 00262978  

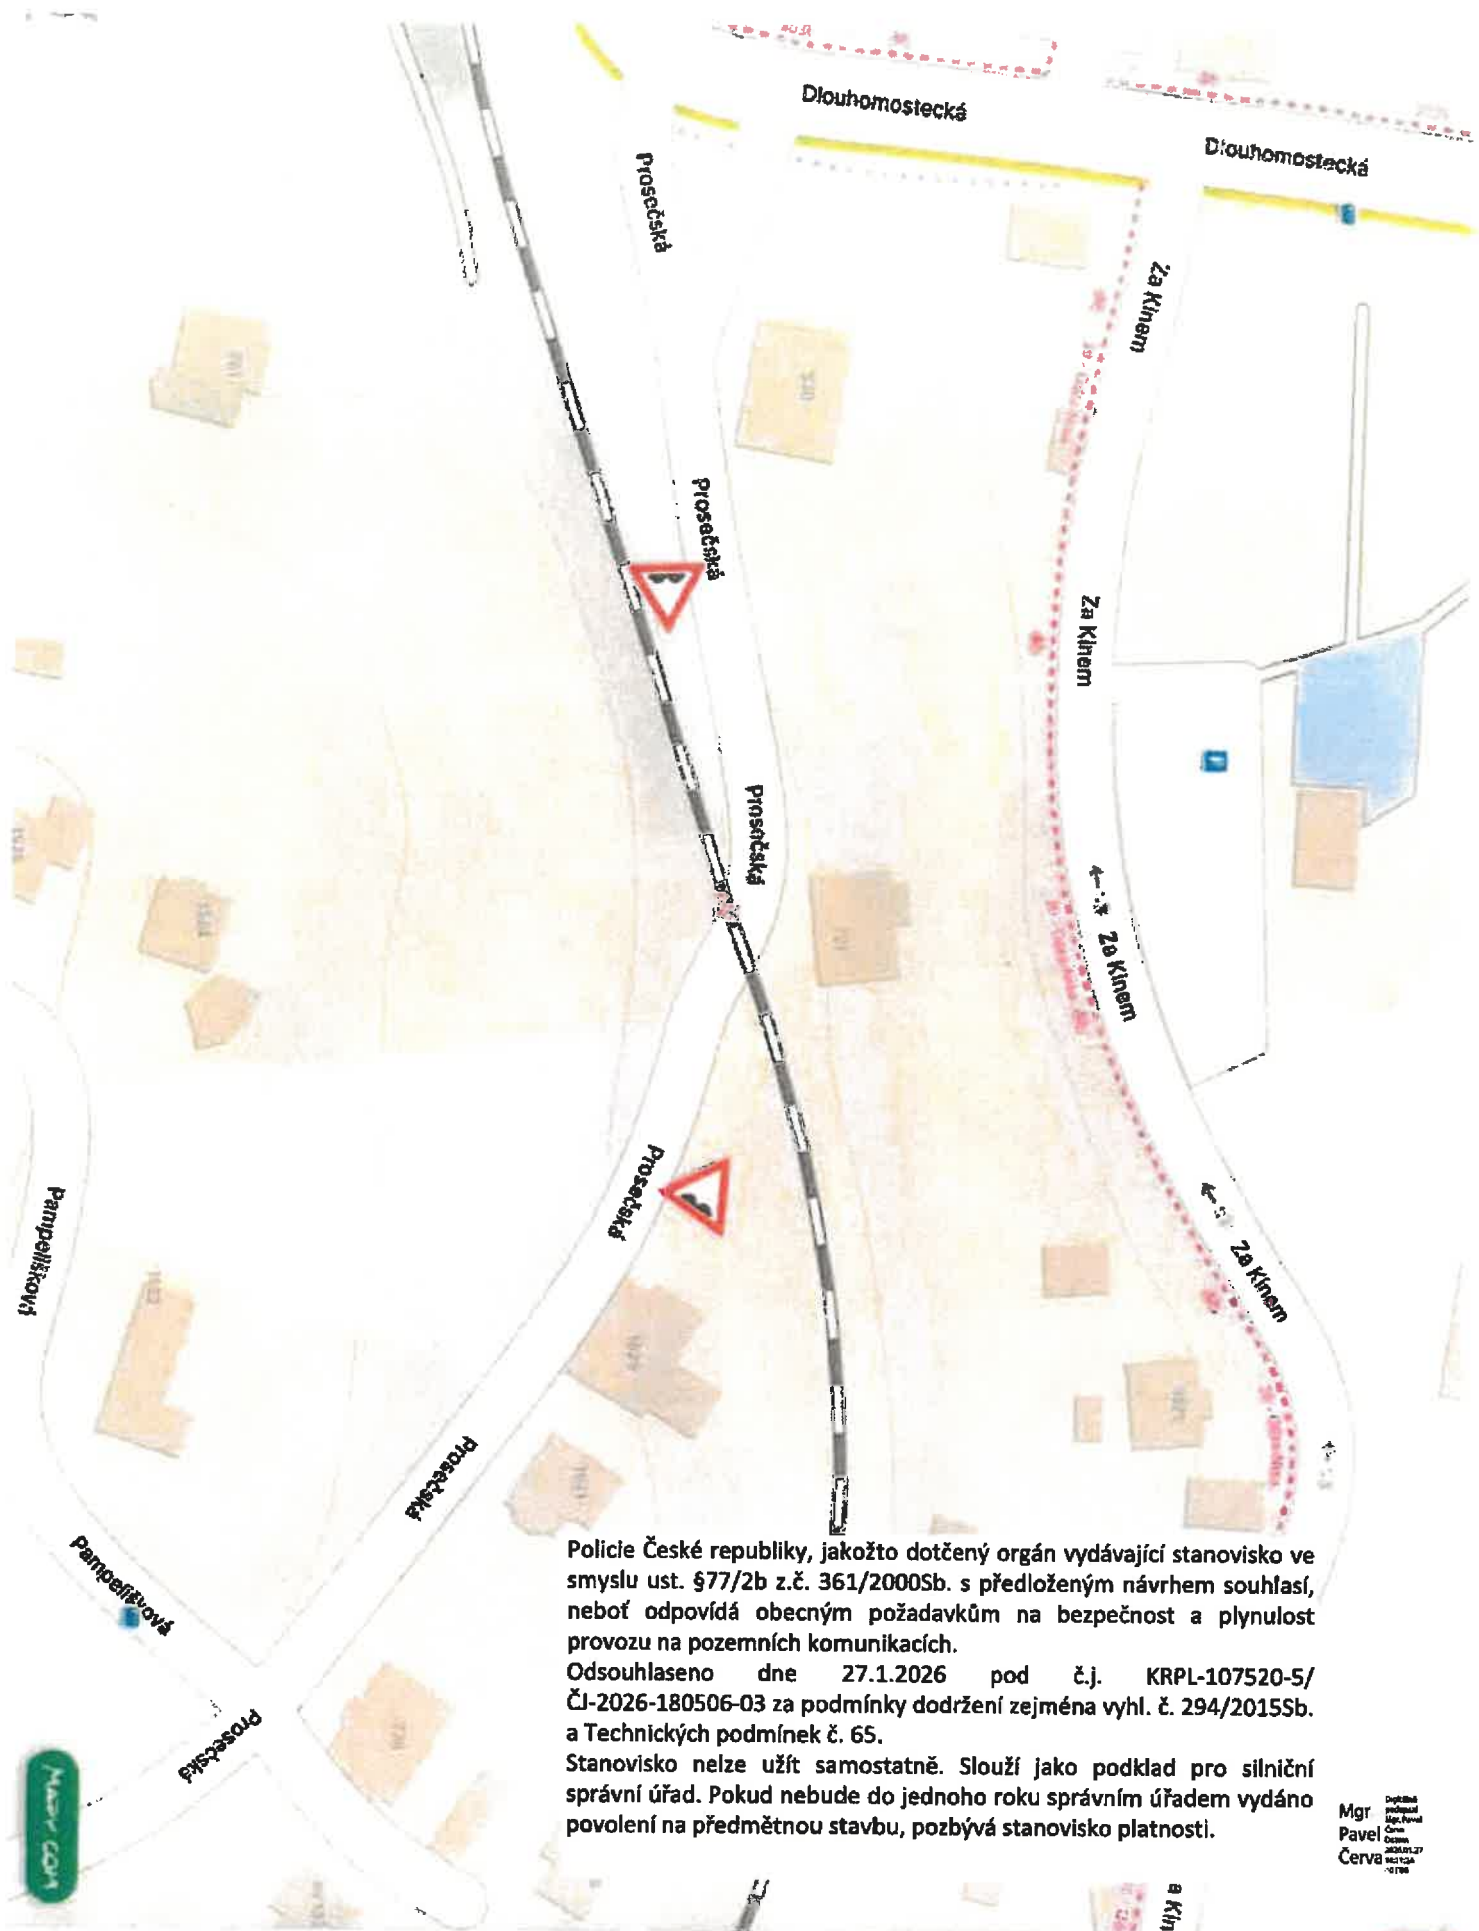

Policie České republiky, jakožto dotčený orgán vydávající stanovisko ve smyslu ust. §77/2b z.č. 361/2000Sb. s předloženým návrhem souhlasí, neboť odpovídá obecným požadavkům na bezpečnost a plynulost provozu na pozemních komunikacích.
Odsouhlaseno dne 27.1.2026 pod č.j. KRPL-107520-5/ ČI-2026-180506-03 za podmínky dodržení zejména vyhl. č. 294/2015Sb. a Technických podmínek č. 65.
Stanovisko nelze užít samostatně. Slouží jako podklad pro silniční správní úřad. Pokud nebude do jednoho roku správním úřadem vydáno povolení na předmětnou stavbu, pozbývá stanovisko platnosti.

Mgr.
Pavel
Červa



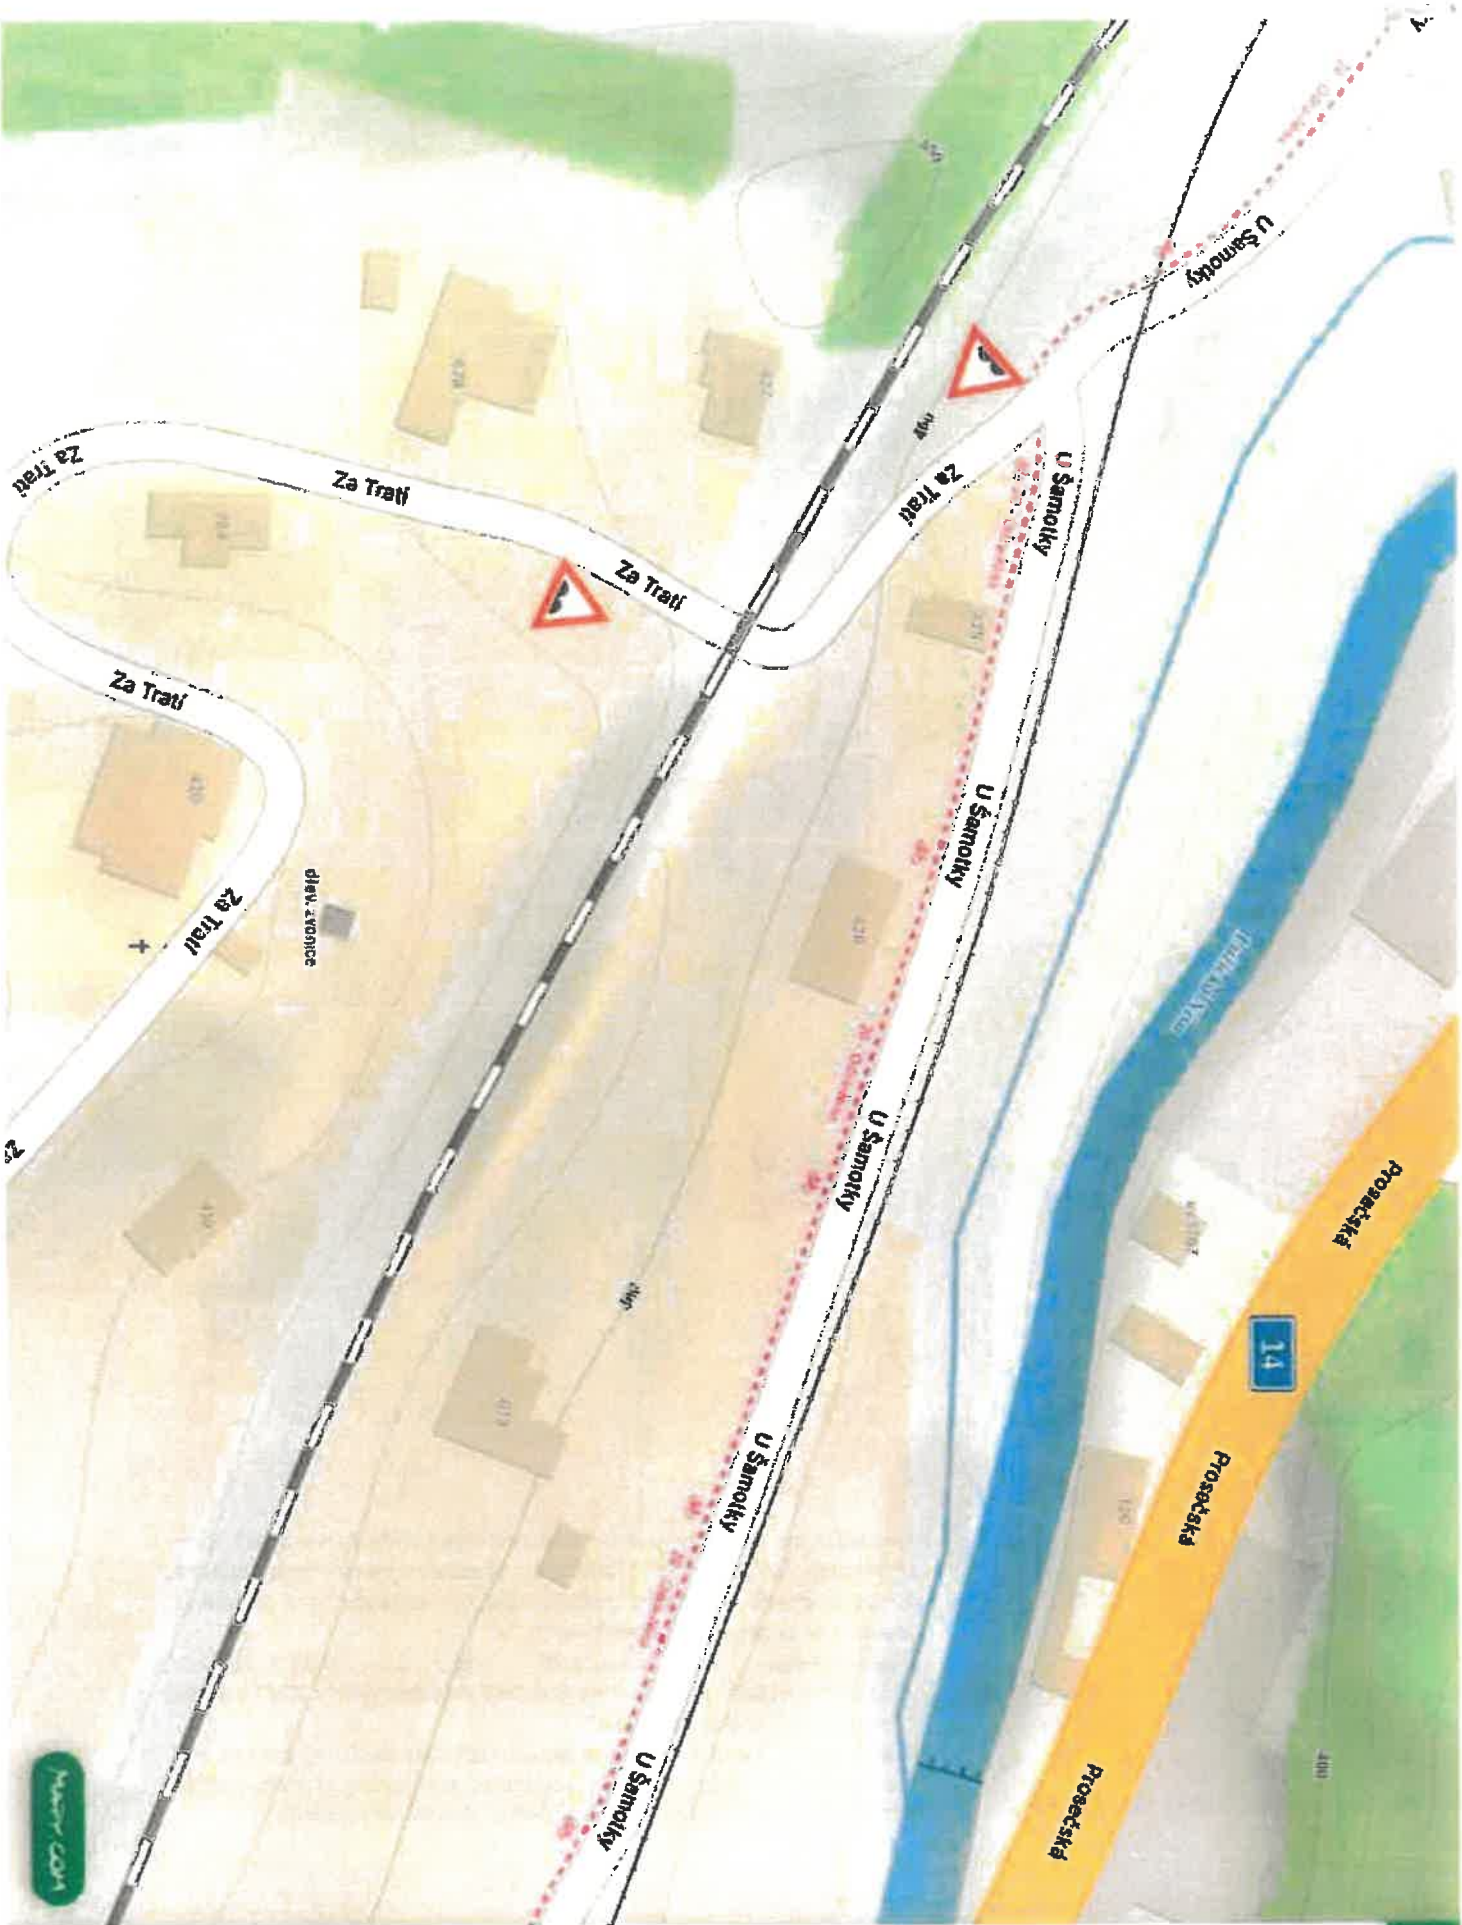

defibrilát

Kategorie

Typy

Ubyl

Prima

17. 12. 2025

mil iPhone spán

Mapy.com s pte



Nároveň a
Problémy a r: