



# MAGISTRÁT MĚSTA LIBEREC

Odbor dopravně správních agend

Náměstí Dr. E. Beneše 1, 460 59 Liberec 1

Čj.: MML101070/26-OD/Kou/19\_PÚP  
CJ MML 102013/26  
VYŘIZUJE: Bc. Pavla Koutová  
TEL.: 485 243 834

Úřad městského obvodu Liberec - Vratislavice n. N.		
Došlo	30.03.2026	Ověřil TOD
Č. j.	VRD 01482/2026	Počet listů 4

V Liberci dne 27. 03. 2026

počet listů: 2

počet příloh: 1

počet listů příloh: 3

## VEŘEJNÁ VYHLÁŠKA

### STANOVENÍ PŘECHODNÉ ÚPRAVY PROVOZU NA POZEMNÍ KOMUNIKACI

Magistrát města Liberec, odbor dopravně správních agend (dále jen „Magistrát města Liberec“), podle ust. § 61 zákona č. 361/2000 Sb., o provozu na pozemních komunikacích a o změnách některých zákonů (zákon o silničním provozu), ve znění pozdějších předpisů (dále jen „zákon o silničním provozu“), po projednání návrhu stanovení přechodné úpravy provozu na pozemní komunikaci s dotčenými orgány (v souladu s ust. § 77, odst. 3 zákona o silničním provozu) jako příslušný správní úřad podle ust. § 124, odst. 6 zákona o silničním provozu, za použití ust. § 171 a 173 zákona č. 500/2004 Sb., správní řád, ve znění pozdějších předpisů (dále jen „správní řád“), podle ust. § 77, odst. 1, písm. c) zákona o silničním provozu

#### stanoví přechodnou úpravu provozu

na pozemní komunikaci v ul. Borůvková, k. ú. Vratislavice nad Nisou (dále jen „pozemní komunikace“), v rozsahu podle přílohy

na návrh právnické osoby, kterou je subjekt:

**ELMOS LIBEREC s.r.o., IČO 47780126, Ševčíkova č. p. 982, Liberec VI-Rochlice, 460 06 Liberec 6** (dále jen „navrhovatel“)

v termínu: **od 06. 04. 2026 do 10. 04. 2026**

v rámci akce: **"K-LB,Liberec,Borůvková ppč.2988\_IV-12-4027644"**

nebo v termínu uvedeném v rozhodnutí (bude-li odlišné), vydaném Městským obvodem Liberec – Vratislavice nad Nisou, kterým bylo (bude) povoleno zvláštní užívání a uzavírka pozemní komunikace.

#### **Podmínky:**

1. Dopravní značení bude provedeno a umístěno podle vyjádření dotčeného orgánu, kterým je Policie České republiky, Krajské ředitelství policie Libereckého kraje, Územní odbor Liberec, dopravní inspektorát, ze dne 16. 12. 2025, pod č. j. KRPL-110789-2/ČJ-2025-180506-02 a tímto orgánem schváleného návrhu dopravního značení (viz příloha).

2. Budou respektovány požadavky na úpravu provozu na pozemních komunikacích podle zákona o silničním provozu, vyhlášky Ministerstva dopravy č. 294/2015 Sb., kterou se provádějí pravidla provozu na pozemních komunikacích, v účinném znění, i technické podmínky TP 66 „Zásady pro označování pracovních míst na pozemních komunikacích“.
3. Dopravní značky, světelné a akustické signály, dopravní zařízení a zařízení pro provozní informace musí svými rozměry, barvami a technickými požadavky odpovídat zvláštním technickým předpisům, především ČSN 01 8020 Dopravní značky na pozemních komunikacích, ČSN 36 560-1-1 Světelná signalizační zařízení, technické a funkční požadavky, ČSN 73 6021 Světelná signalizační zařízení, umístění a použití návěstidel /ust. § 62 odst. 6 zákona o silničním provozu/.
4. Přenosné svíslé dopravní značky, přechodné vodorovné dopravní značky, světelné signály, dopravní zařízení a zařízení pro provozní informace smějí být užívány jen po nezbytně nutnou dobu /ust. § 78 odst. 3 zákona o silničním provozu/.
5. Dopravní značky, odporující této přechodné úpravě provozu, se odstraní, vymění nebo zakryjí. Po skončení prací bude instalované dopravní značení ihned odstraněno.

### **Odůvodnění:**

Magistrát města Liberec obdržel od navrhovatele dne 26. 03. 2026 návrh na stanovení přechodné úpravy provozu na pozemní komunikaci, který projednal s dotčenými orgány. Souhlasné vyjádření k navržené přechodné úpravě provozu na pozemní komunikaci vydala Policie České republiky, Krajské ředitelství policie Libereckého kraje, Územní odbor Liberec, dopravní inspektorát, jako dotčený orgán, a to dne 16. 12. 2025, pod č. j. KRPL-110789-2/ČJ-2025-180506-02.

Podle ust. § 77, odst. 5 zákona o silničním provozu místní a přechodnou úpravu provozu na pozemních komunikacích stanoví příslušný správní orgán opatřením obecné povahy (viz ust. § 171 správního řádu a násl.), jde-li o světelné signály, příkazové a zákazové dopravní značky, dopravní značky upravující přednost a dodatkové tabulky k nim nebo jiné dopravní značky ukládající účastníku silničního provozu povinnosti odchylné od obecné úpravy provozu na pozemních komunikacích. Podle ust. § 77, odst. 5 zákona o silničním provozu platí, že jde-li o stanovení přechodné úpravy provozu na pozemních komunikacích, nedoručuje příslušný správní úřad návrh stanovení přechodné úpravy provozu a nevyzývá dotčené osoby k podávání připomínek nebo námitek.

Magistrát města Liberec posoudil návrh a s ohledem na výše uvedené skutečnosti jej shledal důvodným. Proto vydává toto stanovení přechodné úpravy provozu.

### **Poučení:**

Podle ust. § 173, odst. 2 správního řádu proti opatření obecné povahy nelze podat opravný prostředek. Podle § 174, odst. 2 správního řádu lze soulad opatření obecné povahy posoudit v přezkumném řízení. Usnesení o zahájení přezkumného řízení lze vydat do 1 roku od účinnosti opatření obecné povahy.

**Příloha:** schválený návrh umístění dopravního značení (podrobný výkres dopravního značení je k nahlédnutí na Magistrátu města Liberec, odbor dopravně správních agend, sídlo pracoviště: budova S-TOWER, Dr. Milady Horákové 580/7, Liberec, nebo na [www.liberec.cz](http://www.liberec.cz)).

**Ing. Petr Čech**

vedoucí odboru dopravně správních agend

Podle ust. § 173, odst. 1 správního řádu, s odkazem na ust. § 172, odst. 1 správního řádu, bude toto opatření obecné povahy **vyvěšeno na dobu 15 dnů** na úřední desce shora označeného správního orgánu. Podle ust. § 77, odst. 5 zákona o silničním provozu, toto opatření obecné povahy **nabývá účinnosti pátým dnem po vyvěšení.**

Na úřední desce Magistrátu města Liberec vyvěšeno dne: .....

Na úřední desce dotčených obecních úřadů vyvěšeno dne:..... 30 -03- 2016 .....

Z úřední desky Magistrátu města Liberec sejmuto dne:.....

Z úřední desky dotčených obecních úřadů sejmuto dne:..... 15 -04- 2016 .....


MĚSTSKÝ OBYVOD LIBEREC -  
VRATISLAVICE NAD NISOU  
Tanvaldská 50, 463 11 Liberec 30  
IČ 00262978







k.ú. Vratislavice nad Nisou

	
<b>K - LB, Liberec, Borůvková ppč. 2988</b>	<b>IV-12-4027644</b>
Investor: <b>ČEZ Distribuce a.s., Teplická 874/8, Děčín IV, 40502, IČ: 24729035</b>	<b>Síтуаční výkres širších vztahů</b>
Zpracovatel PD: <b>ELMOS Liberec, s.r.o., Ševčíkova 982, 46006 Liberec, IČ: 47780126</b>	Stupeň PD: <b>DPS</b> Datum: <b>4 / 2025</b>
Autorizovaný projektant: <b>Vladimír Hejral</b>	Měřítko: <b>-</b>
Autorizace: <b>0500753</b>	Výkres č. <b>C.1</b>
Projektant: <b>Ing. Monika Horecká</b>	



### VYSVĚTLIVKY

- projektované zemní kabelové vedení NN
- projektovaná přípojková skříň
- projektované uzemnění
- projektovaná kabelová spojka NN


- stávající zemní kabelové vedení NN
- stávající izolované vrchní vedení NN
- stávající zemní kabelové vedení HDV (soukromé)
- stávající přípojková skříň
- stávající betonový sloup

- pásmo vířiv anodového uzemnění SKAO (GasNet)
- vodovod (SČVK)
- nadzemní sdělovací vedení (CETIN)
- kabelová / nadzemní VO (Vratislavice n.N.)

### GEODETICKÉ ZAMĚŘENÍ

- rozhraní ploch (asfalt, chodník, plot...)
- strom
- brána / vjezd
- hranice budovy
- hranice parcely

H2 - 10 m

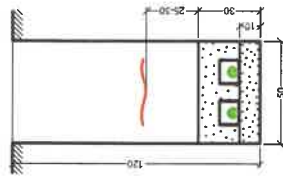

### k.ú. Vratislavice nad Nisou

**PODZEMNÍ ZAŘÍZENÍ JSOU ZAKRESLENA POUZE ORIENTAČNĚ - PŘED ZAHAJENÍM PRÁCI NUTNO VYTÝCIT!**

**NAPĚŤOVÁ SOUSTAVA: NN - AC 3+PEN, 400/230 V, 50 Hz, TN-C**


Ochrana před nebezpečným dotykem neživých částí bude provedena dle PNE 33 0000-1 na straně NN automatickým odpojením od zdroje použitím nadproudových jističích prvků v sítích TN-C.



**K - LB, Liberec, Borůvková ppč. 2988**

**IV-12-4027644**

Investor:	ČEZ Distribuce a.s., Teplická 874/8, Děčín IV, 40502, IČ: 24729035	Koordinační situační výkres	IV-12-4027644
Zpracovatel PD:	EIMLOS Liberec, s.r.o., Ševčíkova 982, 46006 Liberec, IČ: 47780126	Stupeň PD:	DPS
Autorizovaný projektant:	Vladimír Hejral	Datum:	5 / 2025
Autorizace:	0500753	Měřítko:	1:250
Projektant:	Ing. Monika Horecká	Výkres č.	<b>C.3</b>

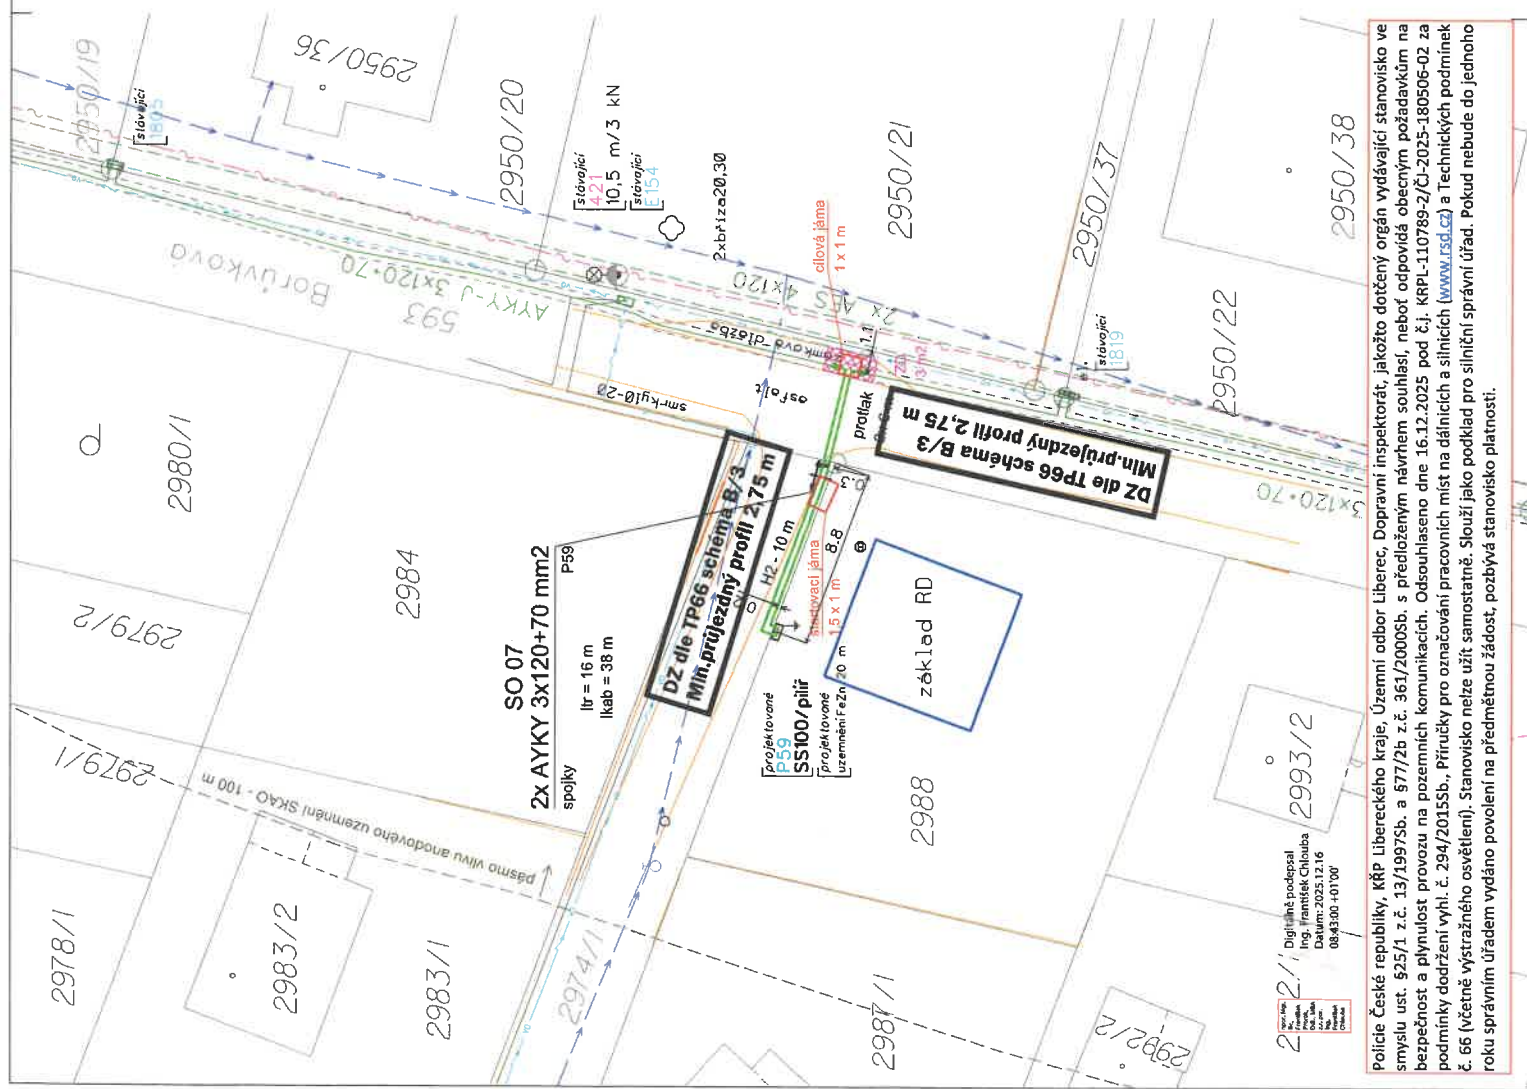

2978/1  
2979/1  
2979/2  
2983/1  
2983/2  
2984  
2988  
2987/1  
2992/2  
2993/2  
2993/1  
2993/3  
2993/4  
Policie České republiky, KŘP Libereckého kraje, Územní odbor Liberec, Dopravní inspektorát, jakožto dotčený orgán vydávající stanovisko ve smyslu ust. §25/1 z.č. 13/1997Sb. a §77/2b z.č. 361/2000Sb. s předloženým návrhem souhlasí, neboť odpovídá obecným požadavkům na bezpečnost a plynulost provozu na pozemních komunikacích. Odsouhlaseno dne 16.12.2025 pod č.j. KŘP-110789-2/ČJ-2025-180506-02 za podmínky dodržení vyhl. č. 294/2015Sb., Příručky pro označování pracovních míst na dálnicích a silnicích ([www.fso.cz](http://www.fso.cz)) a Technických podmínek č. 66 (včetně výstražného osvětlení). Stanovisko nelze užívat samostatně. Slouží jako podklad pro silniční správní úřad. Pokud nebude do jednoho roku správním úřadem vydáno povolení na předmetnou žádost, pozbývá stanovisko platnosti.

