2026/140

MAGISTRÁT MĚSTA LIBEREC

Odbor dopravně správních agend

Náměstí Dr. E. Beneše 1, 460 59 Liberec 1

Úřad městského obvodu Liberec - Vratislavice n. N.
Došlo 03. 11. 2026
Č.j. VRT 05284/2026
Odd. To-D
Počet listů 3

Čj.: MML425329/26-OD/Svo
CJ MML 432376/26
VYŘIZUJE: Ing. Svobodová
TEL.: 485 243 854

V Liberci dne 02. 11. 2026

počet listů: 2 *počet příloh: 1* *počet listů příloh: 1*

VEŘEJNÁ VYHLÁŠKA

STANOVENÍ PŘECHODNÉ ÚPRAVY PROVOZU NA POZEMNÍ KOMUNIKACI

Magistrát města Liberec, odbor dopravně správních agend (dále jen „Magistrát města Liberec"), podle ust. § 61 zákona č. 361/2000 Sb., o provozu na pozemních komunikacích a o změnách některých zákonů (zákon o silničním provozu), ve znění pozdějších předpisů (dále jen „zákon o silničním provozu"), po projednání návrhu stanovení přechodné úpravy provozu na pozemní komunikaci s dotčenými orgány (v souladu s ust. § 77 odst. 3 zákona o silničním provozu) jako příslušný správní úřad podle ust. § 124 odst. 6 zákona o silničním provozu, za použití ust. § 171 a 173 zákona č. 500/2004 Sb., správní řád, ve znění pozdějších předpisů (dále jen „správní řád"), podle ust. § 77 odst. 1 písm. c) zákona o silničním provozu

stanoví přechodnou úpravu provozu

na místní komunikaci ul. Kunratická v k. ú. Vratislavice nad Nisou (dále jen „pozemní komunikace"), v rozsahu podle přílohy

na návrh fyzické osoby, kterou je subjekt:

Petr Hlavatý, nar. 07.07.1979, Kunratická č.p. 146, Liberec XV-Starý Harcov, 460 15 Liberec 15, kterého zastupuje Ing. Václav Koprnický, IČO 86859676, Lvová č.p. 62, 471 25 Jablonné v Podještědí (dále jen „navrhovatel")

v termínu: **od 15. 11. 2026 do 30. 11. 2026**

v rámci akce: **"Liberec - Kunratická, vodovodní přípojka pro objekt č.p. 155 v k.ú. Vratislavice nad Nisou"**

nebo v termínu uvedeném v rozhodnutí (bude-li odlišné), vydaném Úřadem městského obvodu Liberec – Vratislavice nad Nisou, kterým bylo (bude) povoleno zvláštní užívání a uzavírka pozemní komunikace.

Podmínky:

1. Dopravní značení bude provedeno a umístěno podle vyjádření dotčeného orgánu, kterým je Policie České republiky, Krajské ředitelství policie Libereckého kraje, Územní odbor Liberec, dopravní inspektorát, ze dne 22. 10. 2026, pod č.j. KRPL-106443-2/ČJ-2026-180506-02 a tímto orgánem schváleného návrhu dopravního značení (viz příloha).

2. Budou respektovány požadavky na úpravu provozu na pozemních komunikacích podle zákona o silničním provozu, vyhlášky Ministerstva dopravy č. 294/2015 Sb., kterou se provádějí pravidla provozu na pozemních komunikacích, v účinném znění, i technické podmínky TP 66 „Zásady pro označování pracovních míst na pozemních komunikacích".
3. Dopravní značky, světelné a akustické signály, dopravní zařízení a zařízení pro provozní informace musí svými rozměry, barvami a technickými požadavky odpovídat zvláštním technickým předpisům, především ČSN 01 8020 Dopravní značky na pozemních komunikacích, ČSN 36 560-1-1 Světelná signalizační zařízení, technické a funkční požadavky, ČSN 73 6021 Světelná signalizační zařízení, umístění a použití návěstidel /ust. § 62 odst. 6 zákona o silničním provozu/.
4. Přenosné svislé dopravní značky, přechodné vodorovné dopravní značky, světelné signály, dopravní zařízení a zařízení pro provozní informace smějí být užívány jen po nezbytně nutnou dobu /ust. § 78 odst. 3 zákona o silničním provozu/.
5. Dopravní značky, odporující této přechodné úpravě provozu, se odstraní, vymění nebo zakryjí. Po skončení prací bude instalované dopravní značení ihned odstraněno.

Odůvodnění:

Magistrát města Liberec obdržel od navrhovatele dne 26. 10. 2026 návrh na stanovení přechodné úpravy provozu na pozemní komunikaci, který projednal s dotčenými orgány. Souhlasné vyjádření k navržené přechodné úpravě provozu na pozemní komunikaci vydala Policie České republiky, Krajské ředitelství policie Libereckého kraje, Územní odbor Liberec, dopravní inspektorát, jako dotčený orgán, a to dne 22. 10. 2026, pod č.j. KRPL-106443-2/ČJ-2026-180506-02.

Podle ust. § 77 odst. 5 zákona o silničním provozu místní a přechodnou úpravu provozu na pozemních komunikacích stanoví příslušný správní orgán opatřením obecné povahy (viz ust. § 171 správního řádu a násl.), jde-li o světelné signály, příkazové a zákazové dopravní značky, dopravní značky upravující přednost a dodatkové tabulky k nim nebo jiné dopravní značky ukládající účastníku silničního provozu povinnosti odchylné od obecné úpravy provozu na pozemních komunikacích. Podle ust. § 77 odst. 5 zákona o silničním provozu platí, že jde-li o stanovení přechodné úpravy provozu na pozemních komunikacích, nedoručuje příslušný správní úřad návrh stanovení přechodné úpravy provozu a nevyzývá dotčené osoby k podávání připomínek nebo námitek.

Magistrát města Liberec posoudil návrh a s ohledem na výše uvedené skutečnosti jej shledal důvodným. Proto vydává toto stanovení přechodné úpravy provozu.

Poučení:

Podle ust. § 173 odst. 2 správního řádu proti opatření obecné povahy nelze podat opravný prostředek. Podle § 174 odst. 2 správního řádu lze soulad opatření obecné povahy posoudit v přezkumném řízení. Usnesení o zahájení přezkumného řízení lze vydat do 1 roku od účinnosti opatření obecné povahy.

Příloha: schválený návrh umístění dopravního značení

Ing. Petr Čech
vedoucí odboru dopravně správních agend

Podle ust. § 173 odst. 1 správního řádu, s odkazem na ust. § 172 odst. 1 správního řádu, bude toto opatření obecné povahy **vyvěšeno na dobu 15 dnů** na úřední desce shora označeného správního orgánu a na úředních deskách obecních úřadů v obcích, jejichž správních obvodů se opatření obecné povahy týká.
Podle ust. § 77 odst. 5 zákona o silničním provozu, toto opatření obecné povahy **nabývá účinnosti pátým dnem po vyvěšení.**

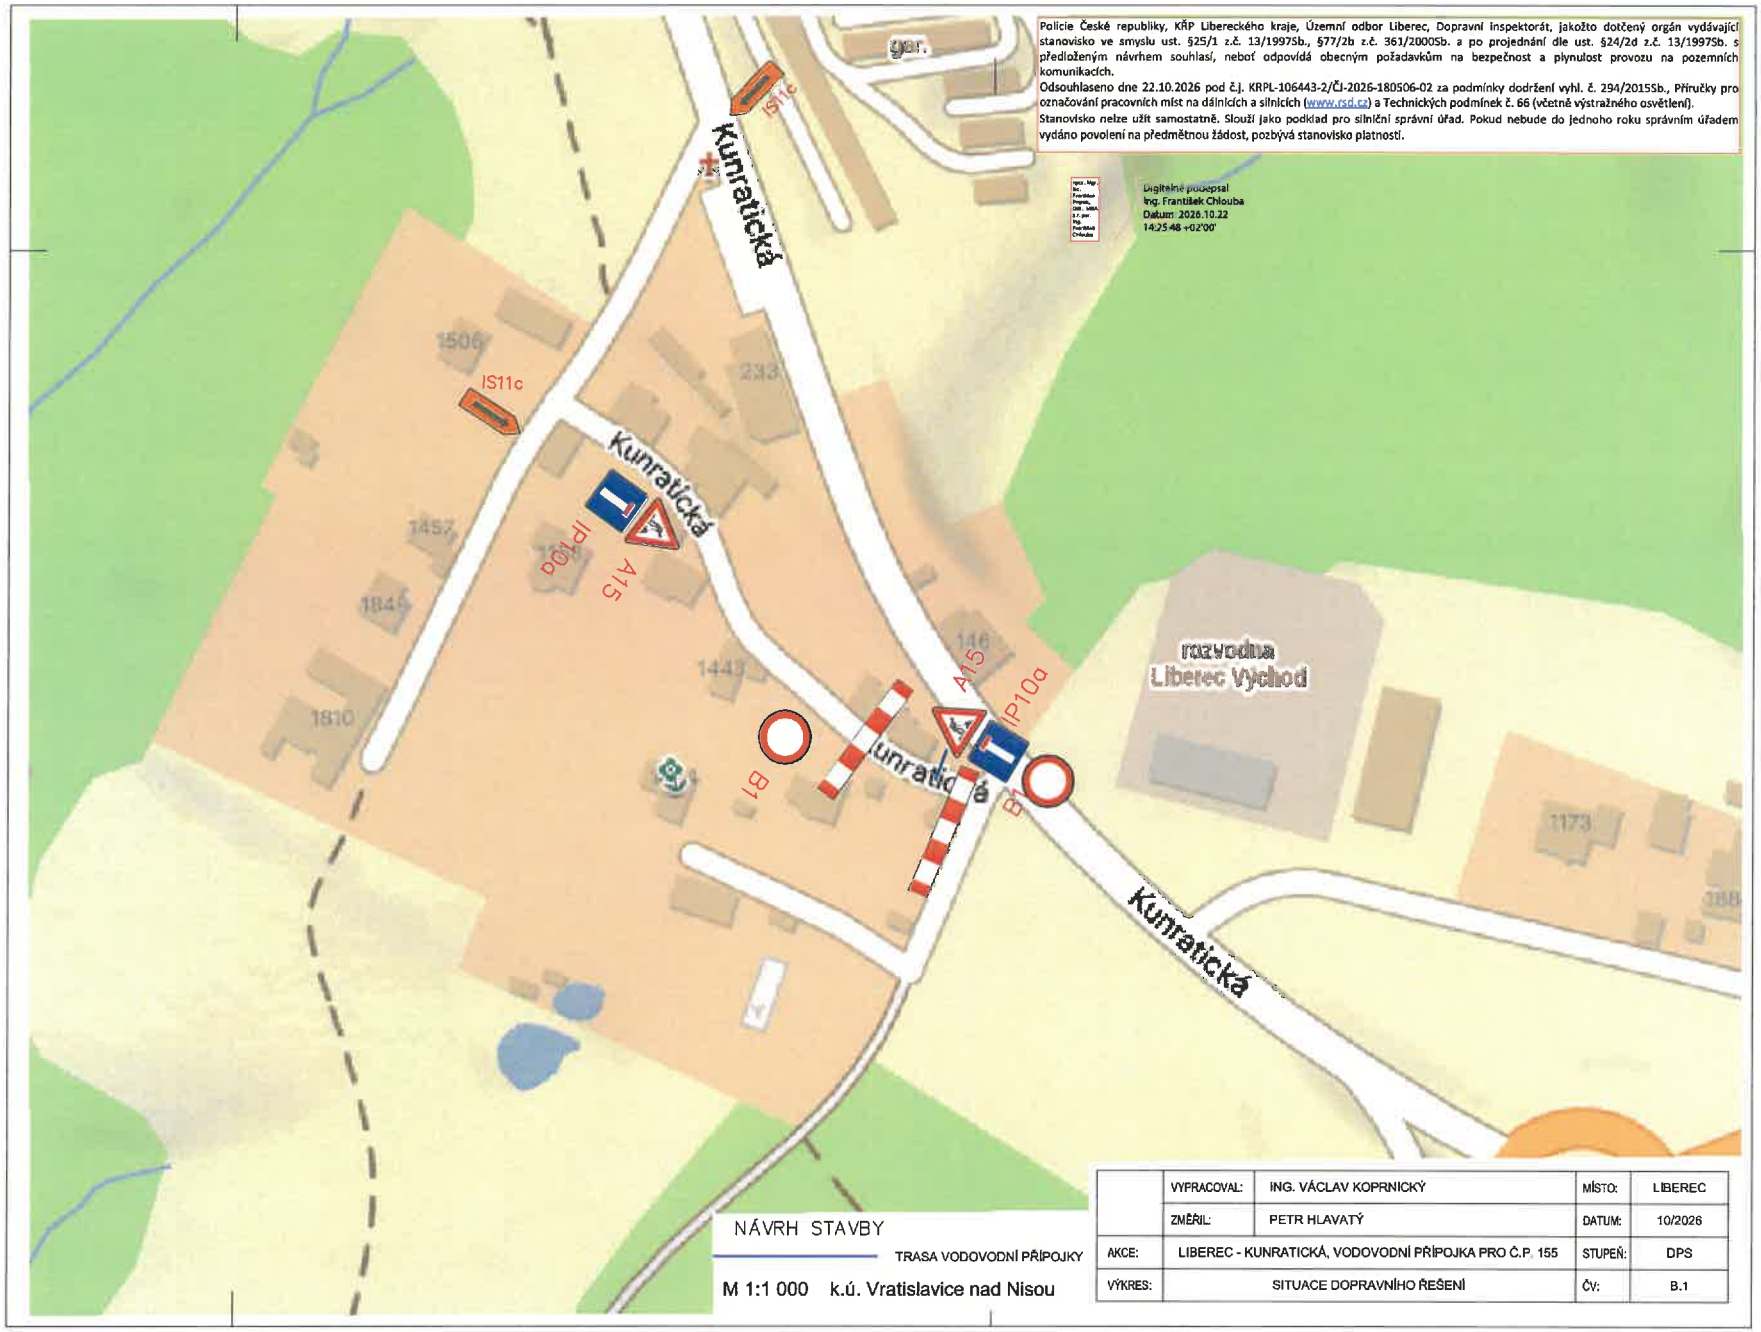
Na úřední desce Magistrátu města Liberec vyvěšeno dne: .....

Na úřední desce dotčených obecních úřadů vyvěšeno dne: 03 -11- 2026

Z úřední desky Magistrátu města Liberec sejmuto dne: .....

Z úřední desky dotčených obecních úřadů sejmuto dne: 19 -11- 2026

MĚSTSKÝ OBVOD LIBEREC -
VRATISLAVICE NAD NISOU
Tanvaldská 50, 461 11 Liberec 30
IČ 00262978


Policie České republiky, KŘP Libereckého kraje, Územní odbor Liberec, Dopravní inspektorát, jakožto dotčený orgán vydávající stanovisko ve smyslu ust. §25/1 z.č. 13/1997Sb., §77/2b z.č. 361/2000Sb. a po projednání dle ust. §24/2d z.č. 13/1997Sb. s předloženým návrhem souhlasí, neboť odpovídá obecným požadavkům na bezpečnost a plynulost provozu na pozemních komunikacích.
Odsouhlaseno dne 22.10.2026 pod č.j. KRPL-106443-2/ČJ-2026-180506-02 za podmínky dodržení vyhl. č. 294/2015Sb., Příručky pro označování pracovních míst na dálnicích a silnicích (www.rsd.cz) a Technických podmínek č. 66 (včetně výstražného osvětlení).
Stanovisko nelze užít samostatně. Slouží jako podklad pro silniční správní úřad. Pokud nebude do jednoho roku správním úřadem vydáno povolení na předmětnou žádost, pozbývá stanovisko platnosti.
Digitálně podepsal Ing. František Chlouba
Datum: 2026.10.22 14:25:48 +02'00'
Kunratická
IS11c
IP10a
A15
B1
1506
1457
1845
1810
1443
233
146
1173
rozvodna Liberec Východ
NÁVRH STAVBY
TRASA VODOVODNÍ PŘÍPOJKY
M 1:1 000 k.ú. Vratislavice nad Nisou
VYPRACOVAL: ING. VÁCLAV KOPRNICKÝ
MÍSTO: LIBEREC
ZMĚŘIL: PETR HLAVATÝ
DATUM: 10/2026
AKCE: LIBEREC - KUNRATICKÁ, VODOVODNÍ PŘÍPOJKA PRO Č.P. 155
STUPEŇ: DPS
VÝKRES: SITUACE DOPRAVNÍHO ŘEŠENÍ
ČV: B.1